
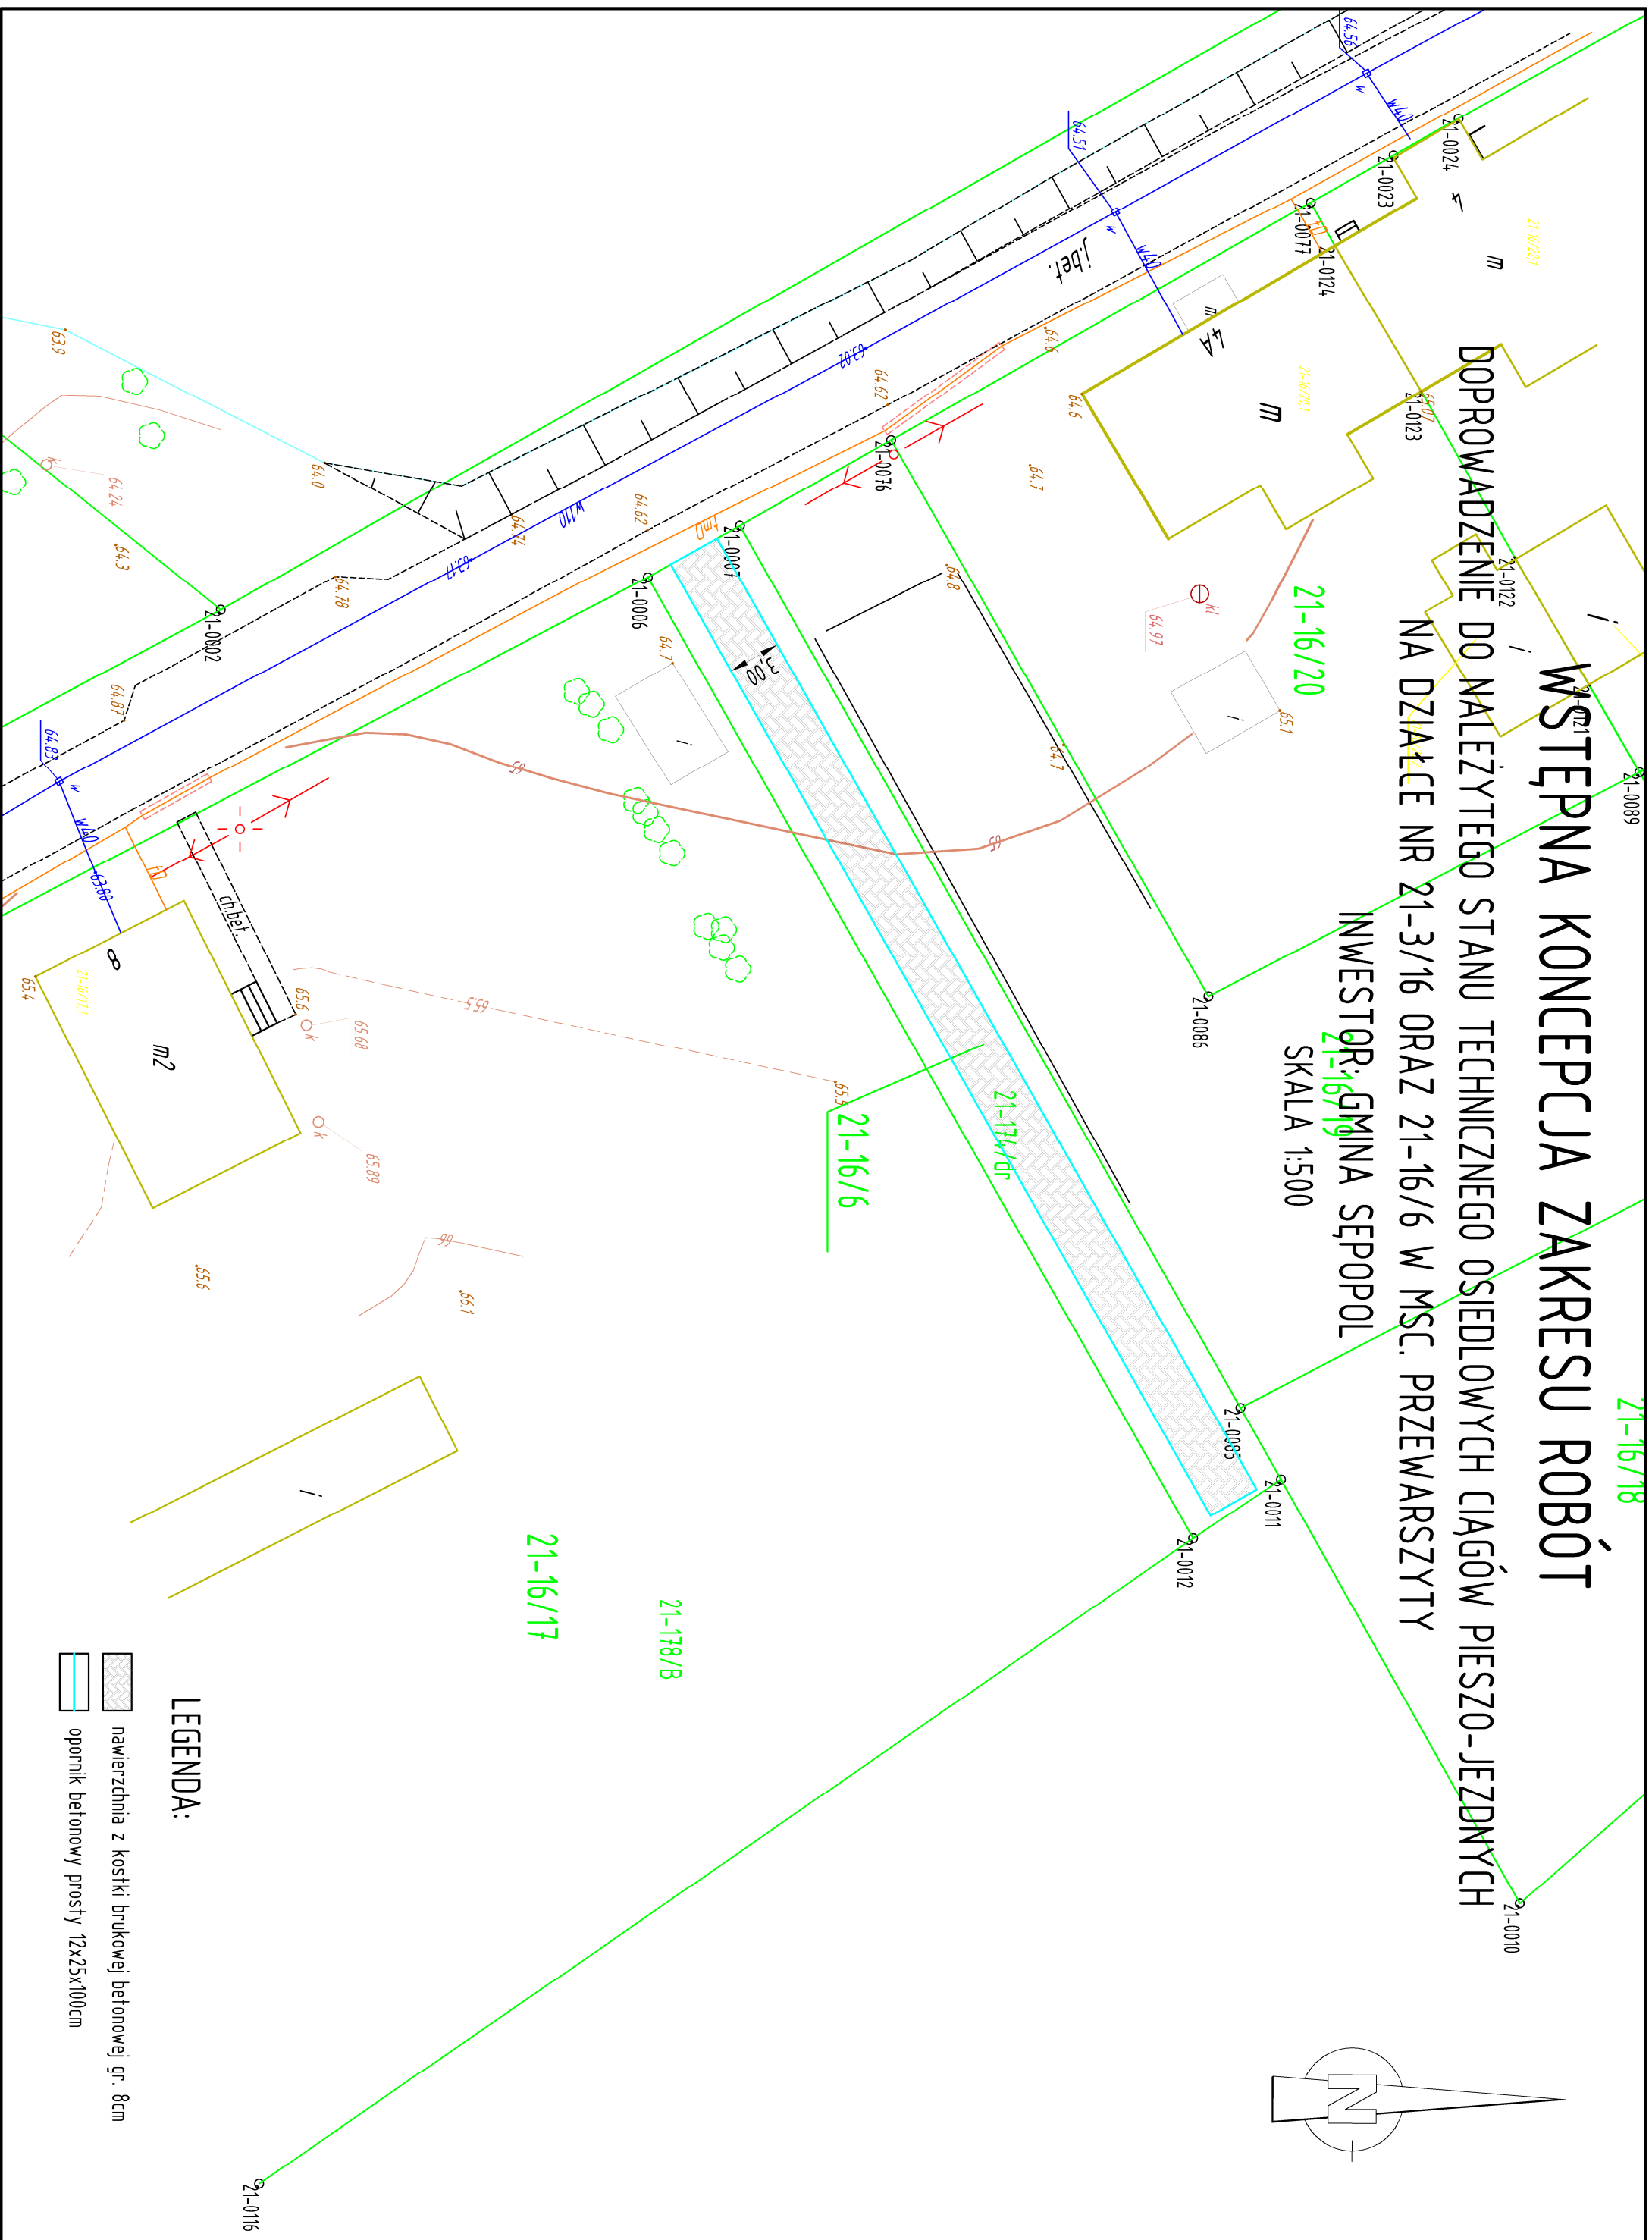


WSTĘPNA KONCEPCJA ZAKRESU ROBÓT

DOPROWADZENIE DO NALEŻYTEGO STANU TECHNICZNEGO OSIEDLOWYCH CIĄGÓW PIESZO-JEZDNYCH
NA DZIAŁCE NR 21-3/16 ORAZ 21-16/6 W M.S.C. PRZEWARSZTYTY

INWESTOR: GMINA SĘPOPOL
SKALA 1:500

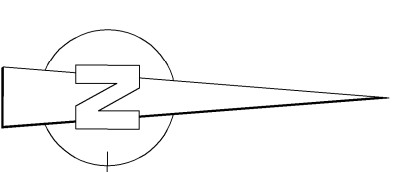

LEGENDA:

-  nawierzchnia z kostki brukowej betonowej gr. 8cm
-  opornik betonowy prosty 12x25x100cm