

# WSTĘPNA KONCEPCJA ZAKRESU ROBÓT



DOPROWADZENIE DO NALEŻYTEGO STANU TECHNICZNEGO OSIEDLOWYCH

CIĄGÓW PIESZO-JEZDNYCH NA DZIAŁCE NR 37-22/2 ORAZ 37-22/16

W MŚC. WATRÓWIEC

INWESTOR: GMINA SĘPOPÓL

SKALA 1:500

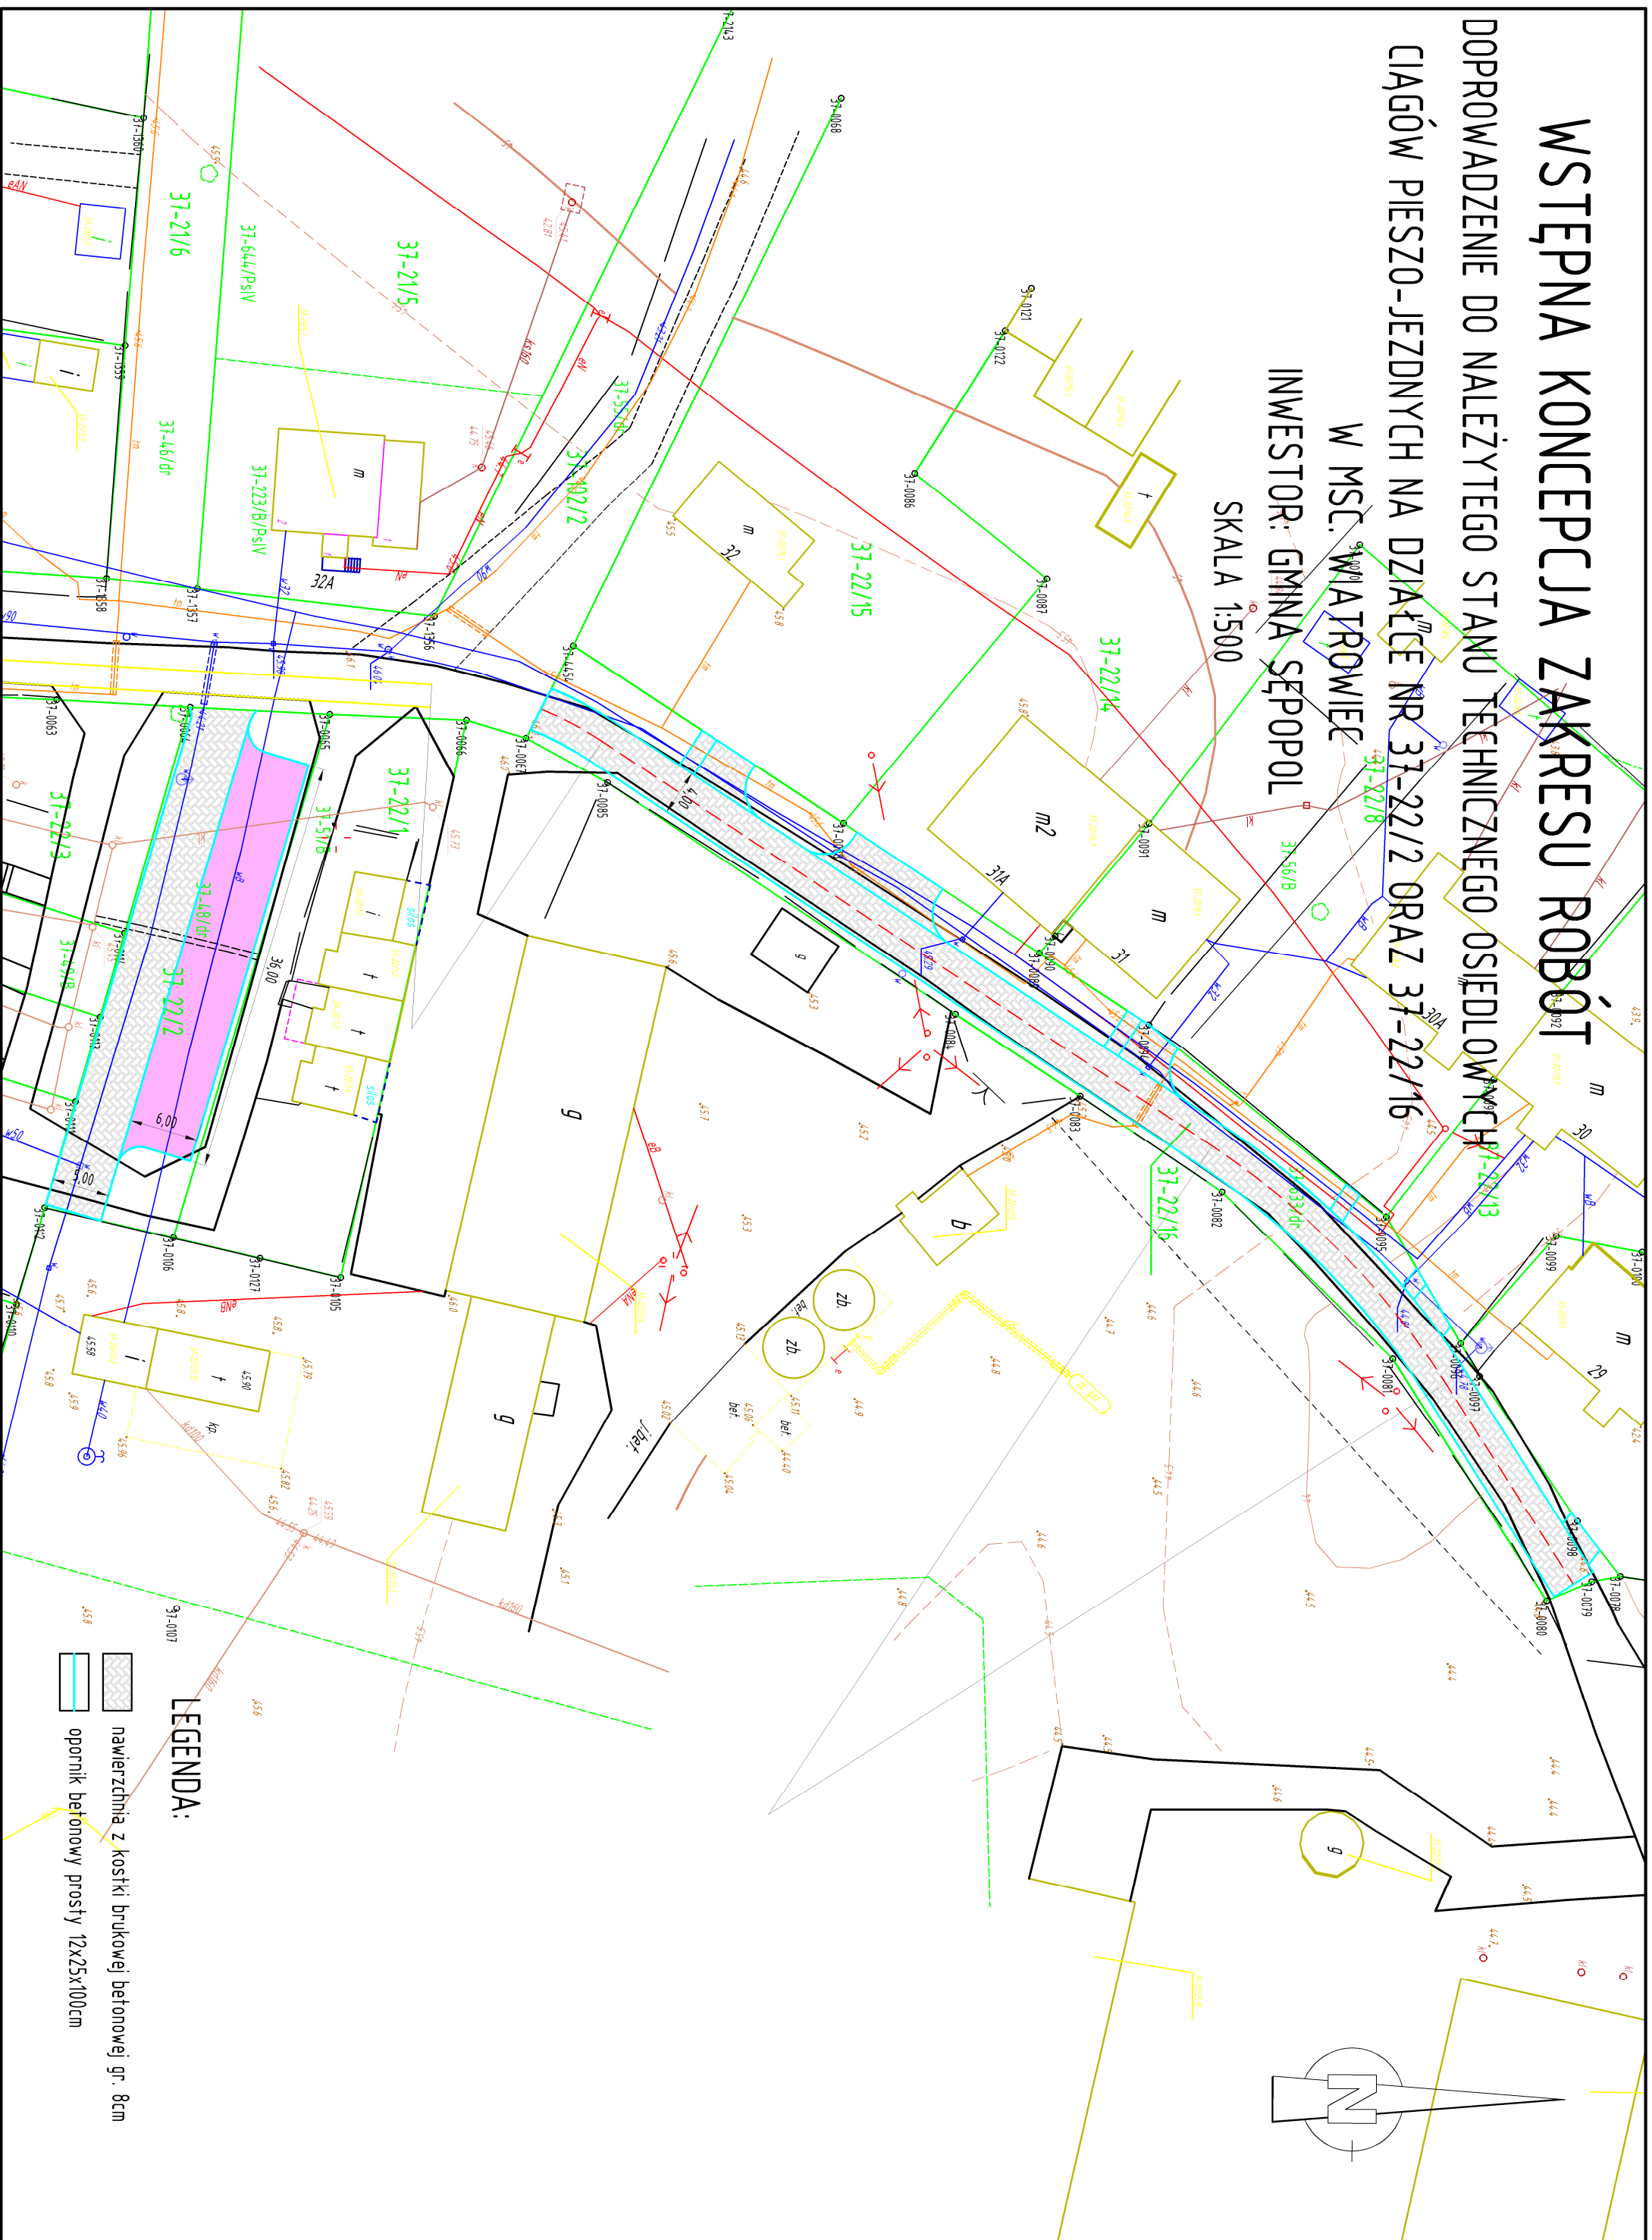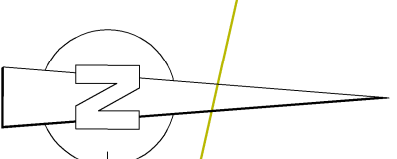

## LEGENDA:

-  nawierzchnia z kostki brukowej betonowej gr. 8cm
-  opornik betonowy prosty 12x25x100cm