



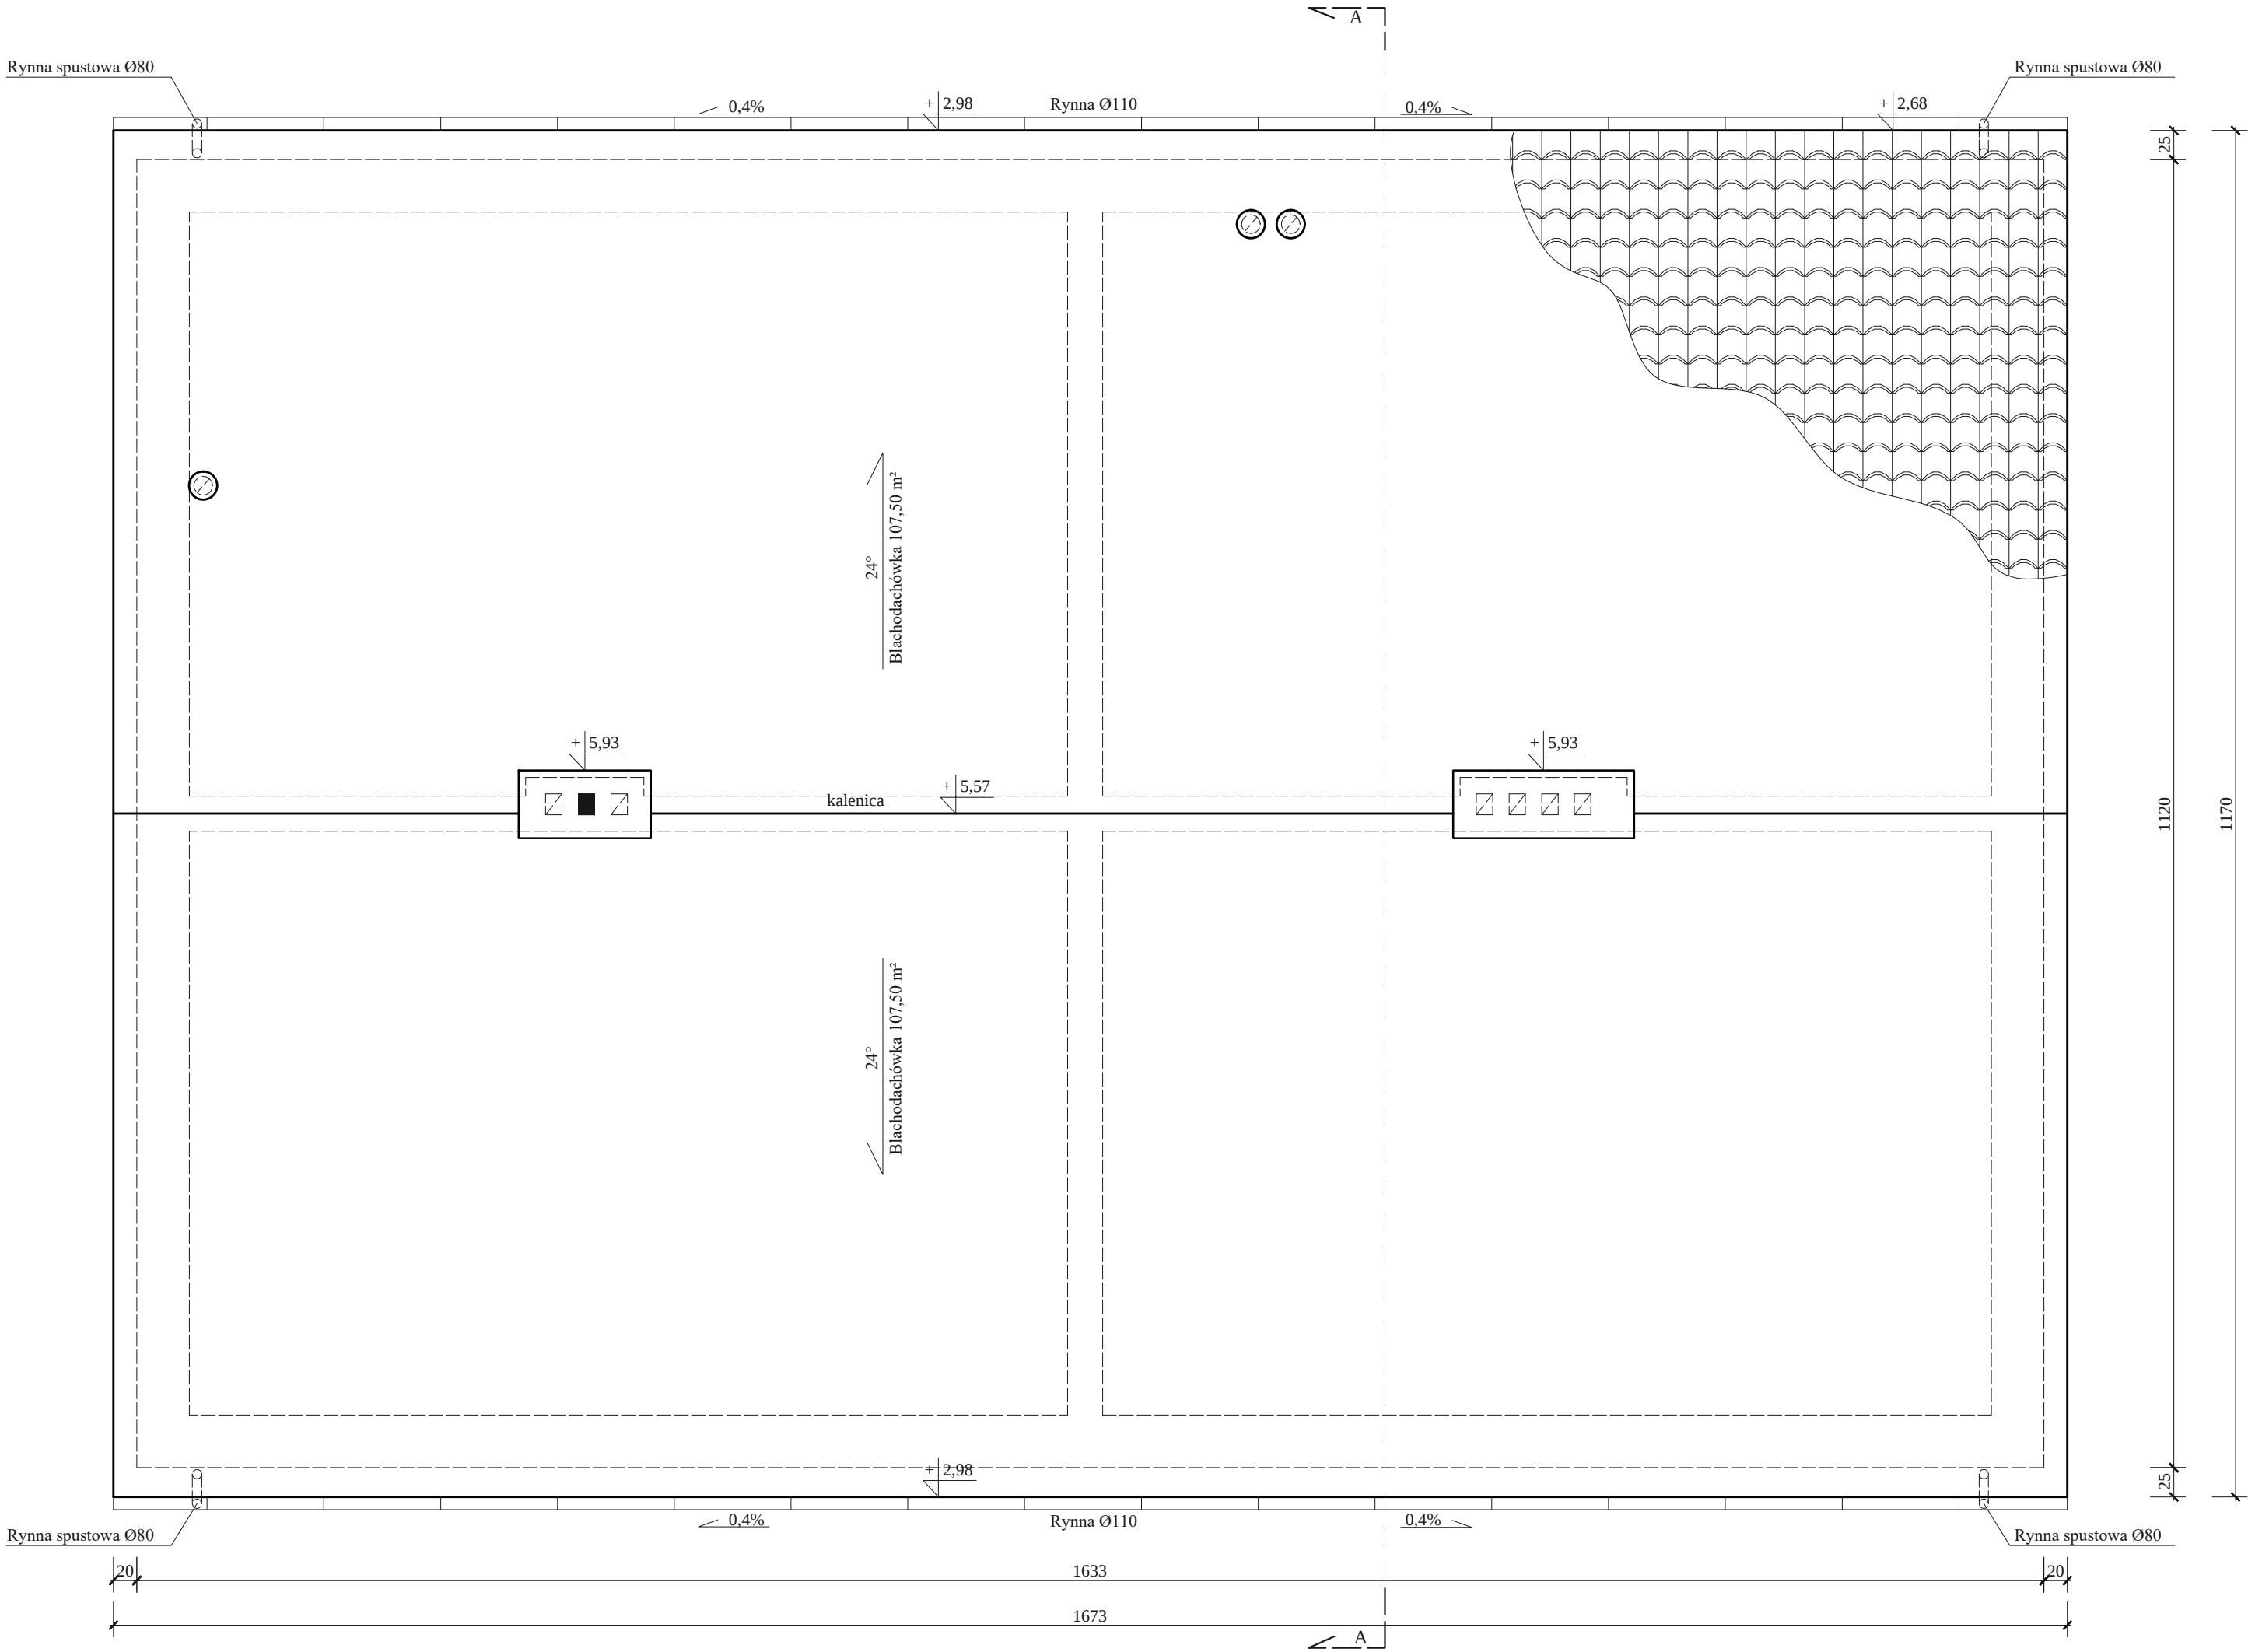

Rzut połaci dachu
Skala 1:50

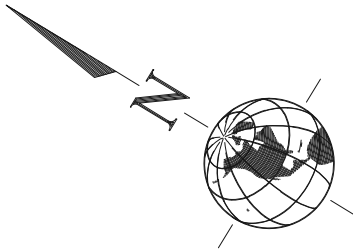

Opracowano w programie AutoCAD LT 2014 Licencja: 389-84607431			
Obiekt:		Przebudowa i docieplenie budynku dz. nr 11/6, obręb Masuny, gm. Sępól	
Inwestor:		Gmina Sępól ul. 22 Lipca, 11-210 Sępól	
Stadium:	Projekt archit. - budowlany	Przedmiot:	Rzut połaci dachu
		Data:	12.2015
Proj:	inż. Adam Nadolny upr. bud. nr 37/85/OL Kiertyny Male 5B 11-200 Bartoszyce	Podpis:	Skala: 1:50
Asystent projektanta:	inż. Jacek Brynkiewicz 11-200 Bartoszyce ul. Poniatowskiego 15/4	Podpis:	Rys. nr: 6