WSTĘPNA KONCEPCJA ZAKRESU ROBÓT

PRZEBUDOWA DROGI OBRĘB LANGANKA DZ. NR 1/9 GMINA SĘPOPOL

INWESTOR: GMINA SĘPOPOL
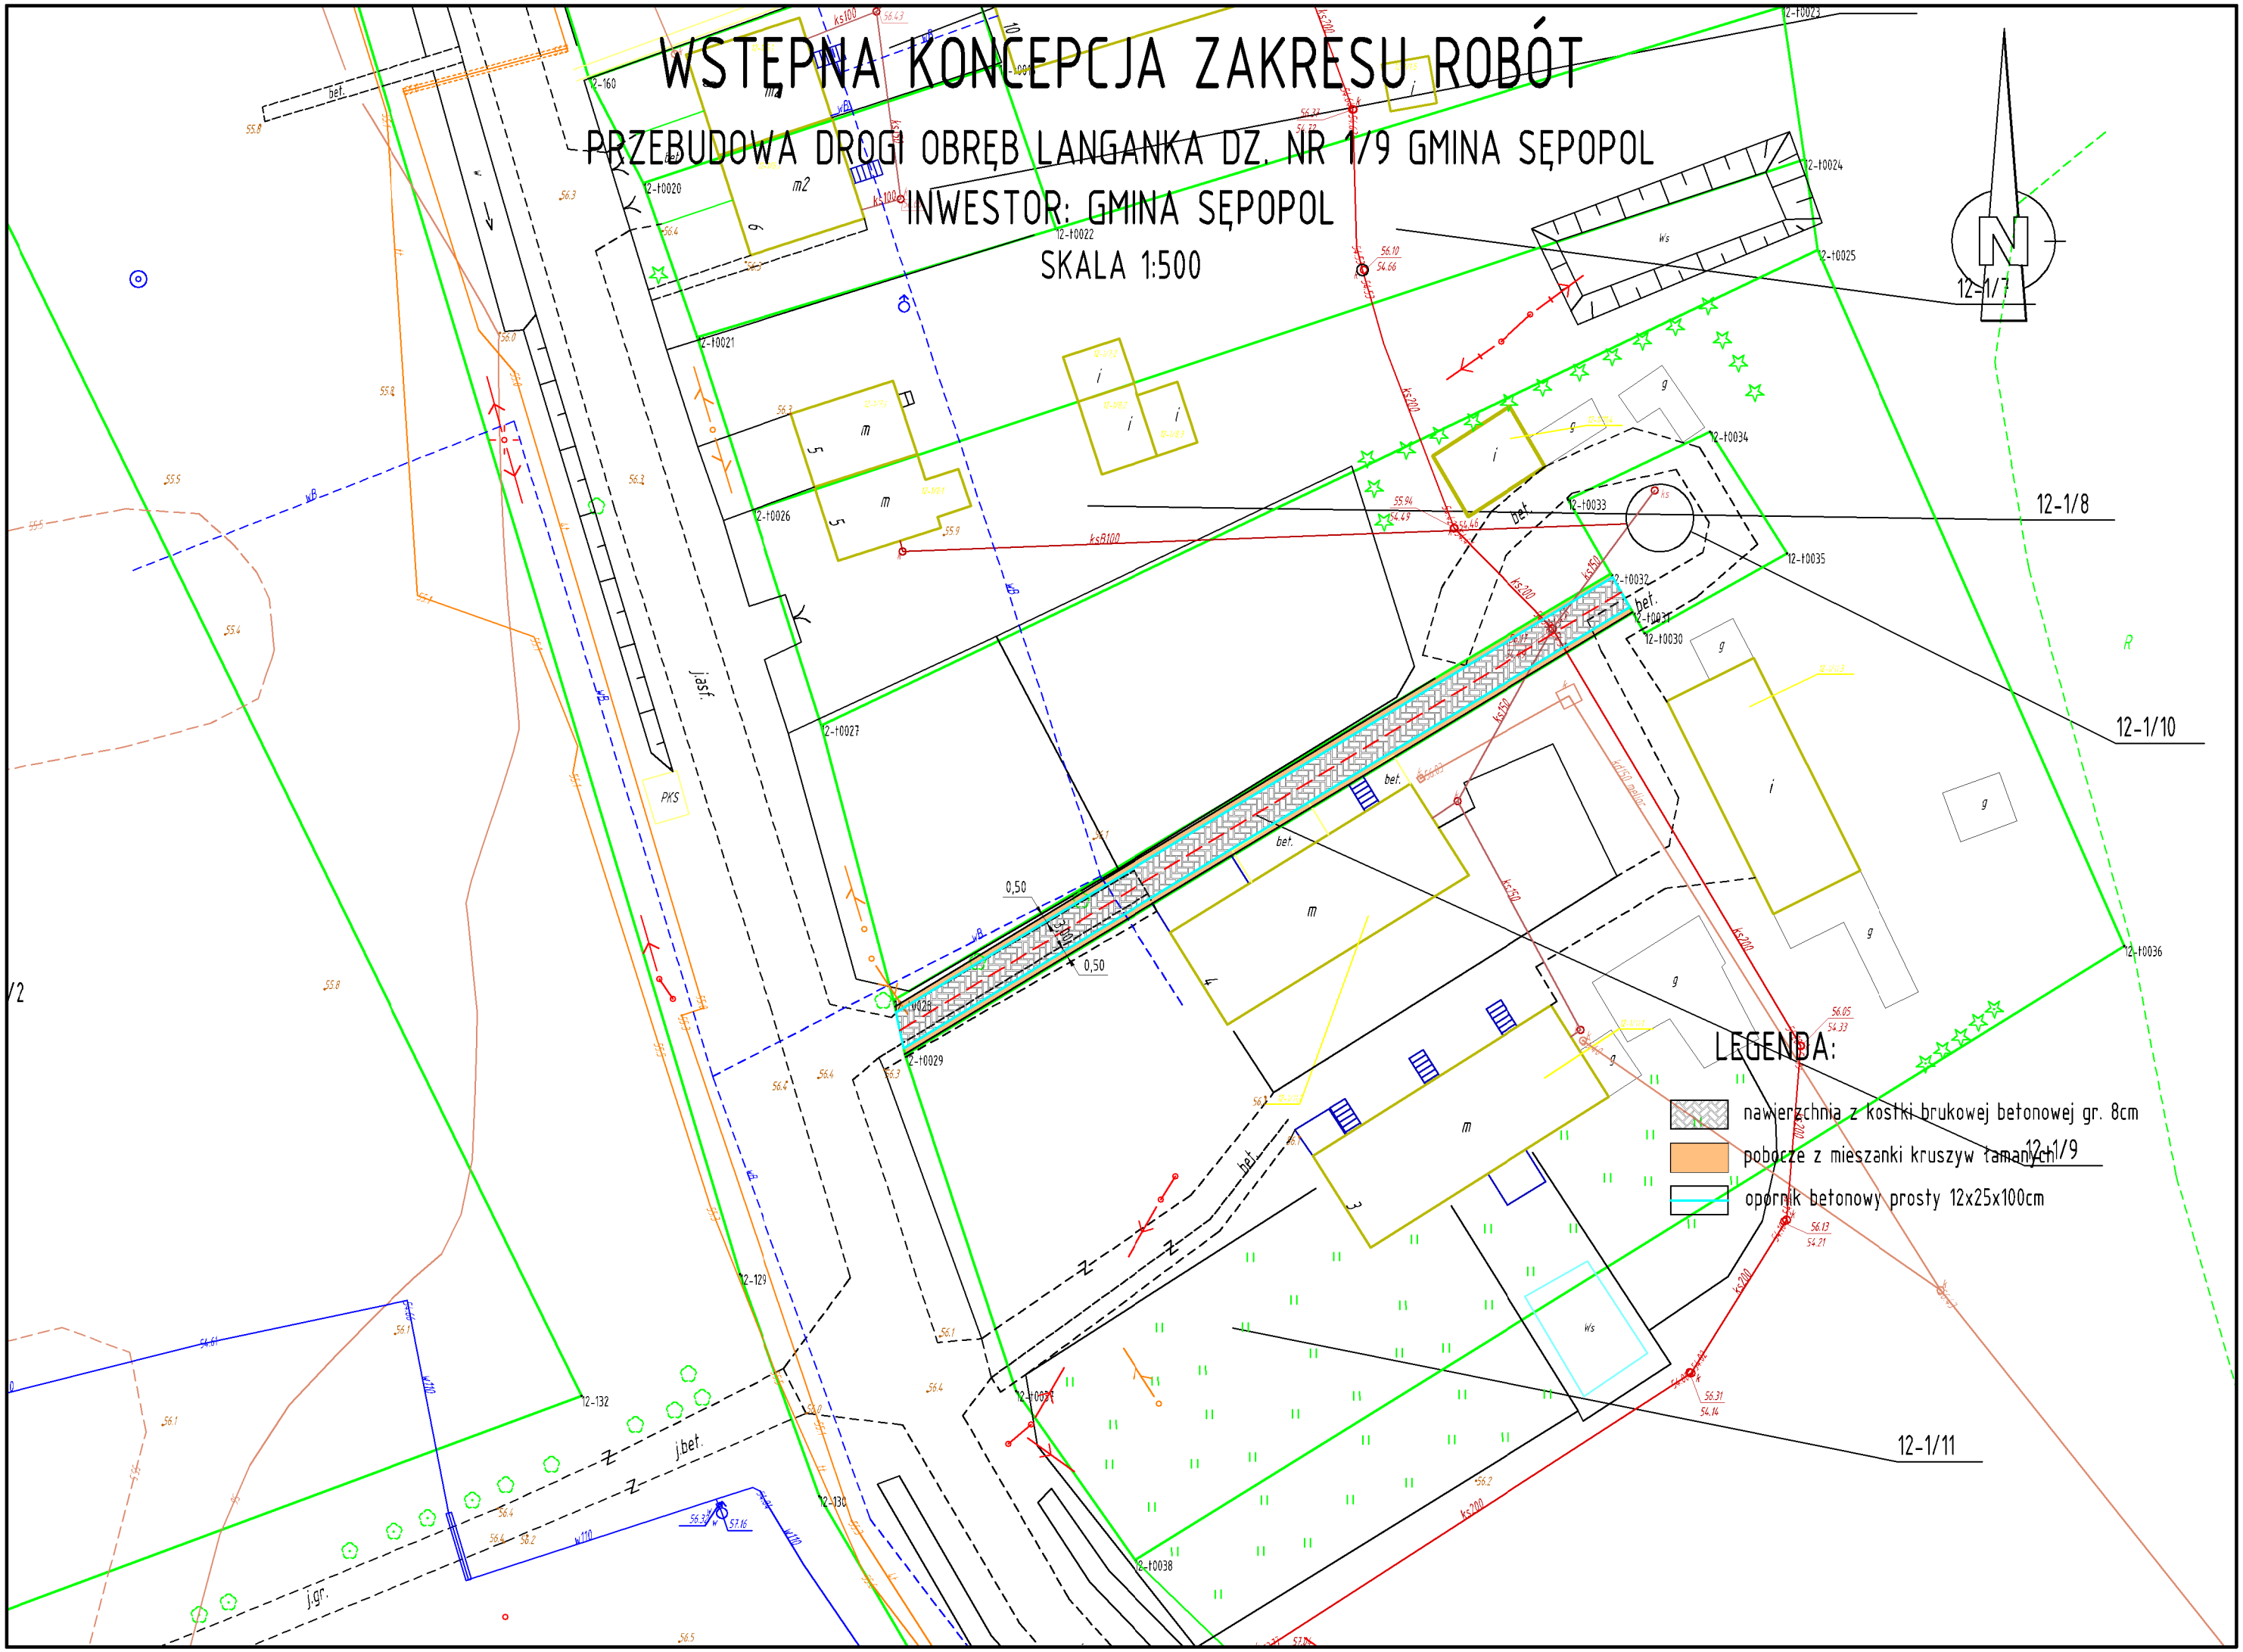
SKALA 1:500