


Projekt

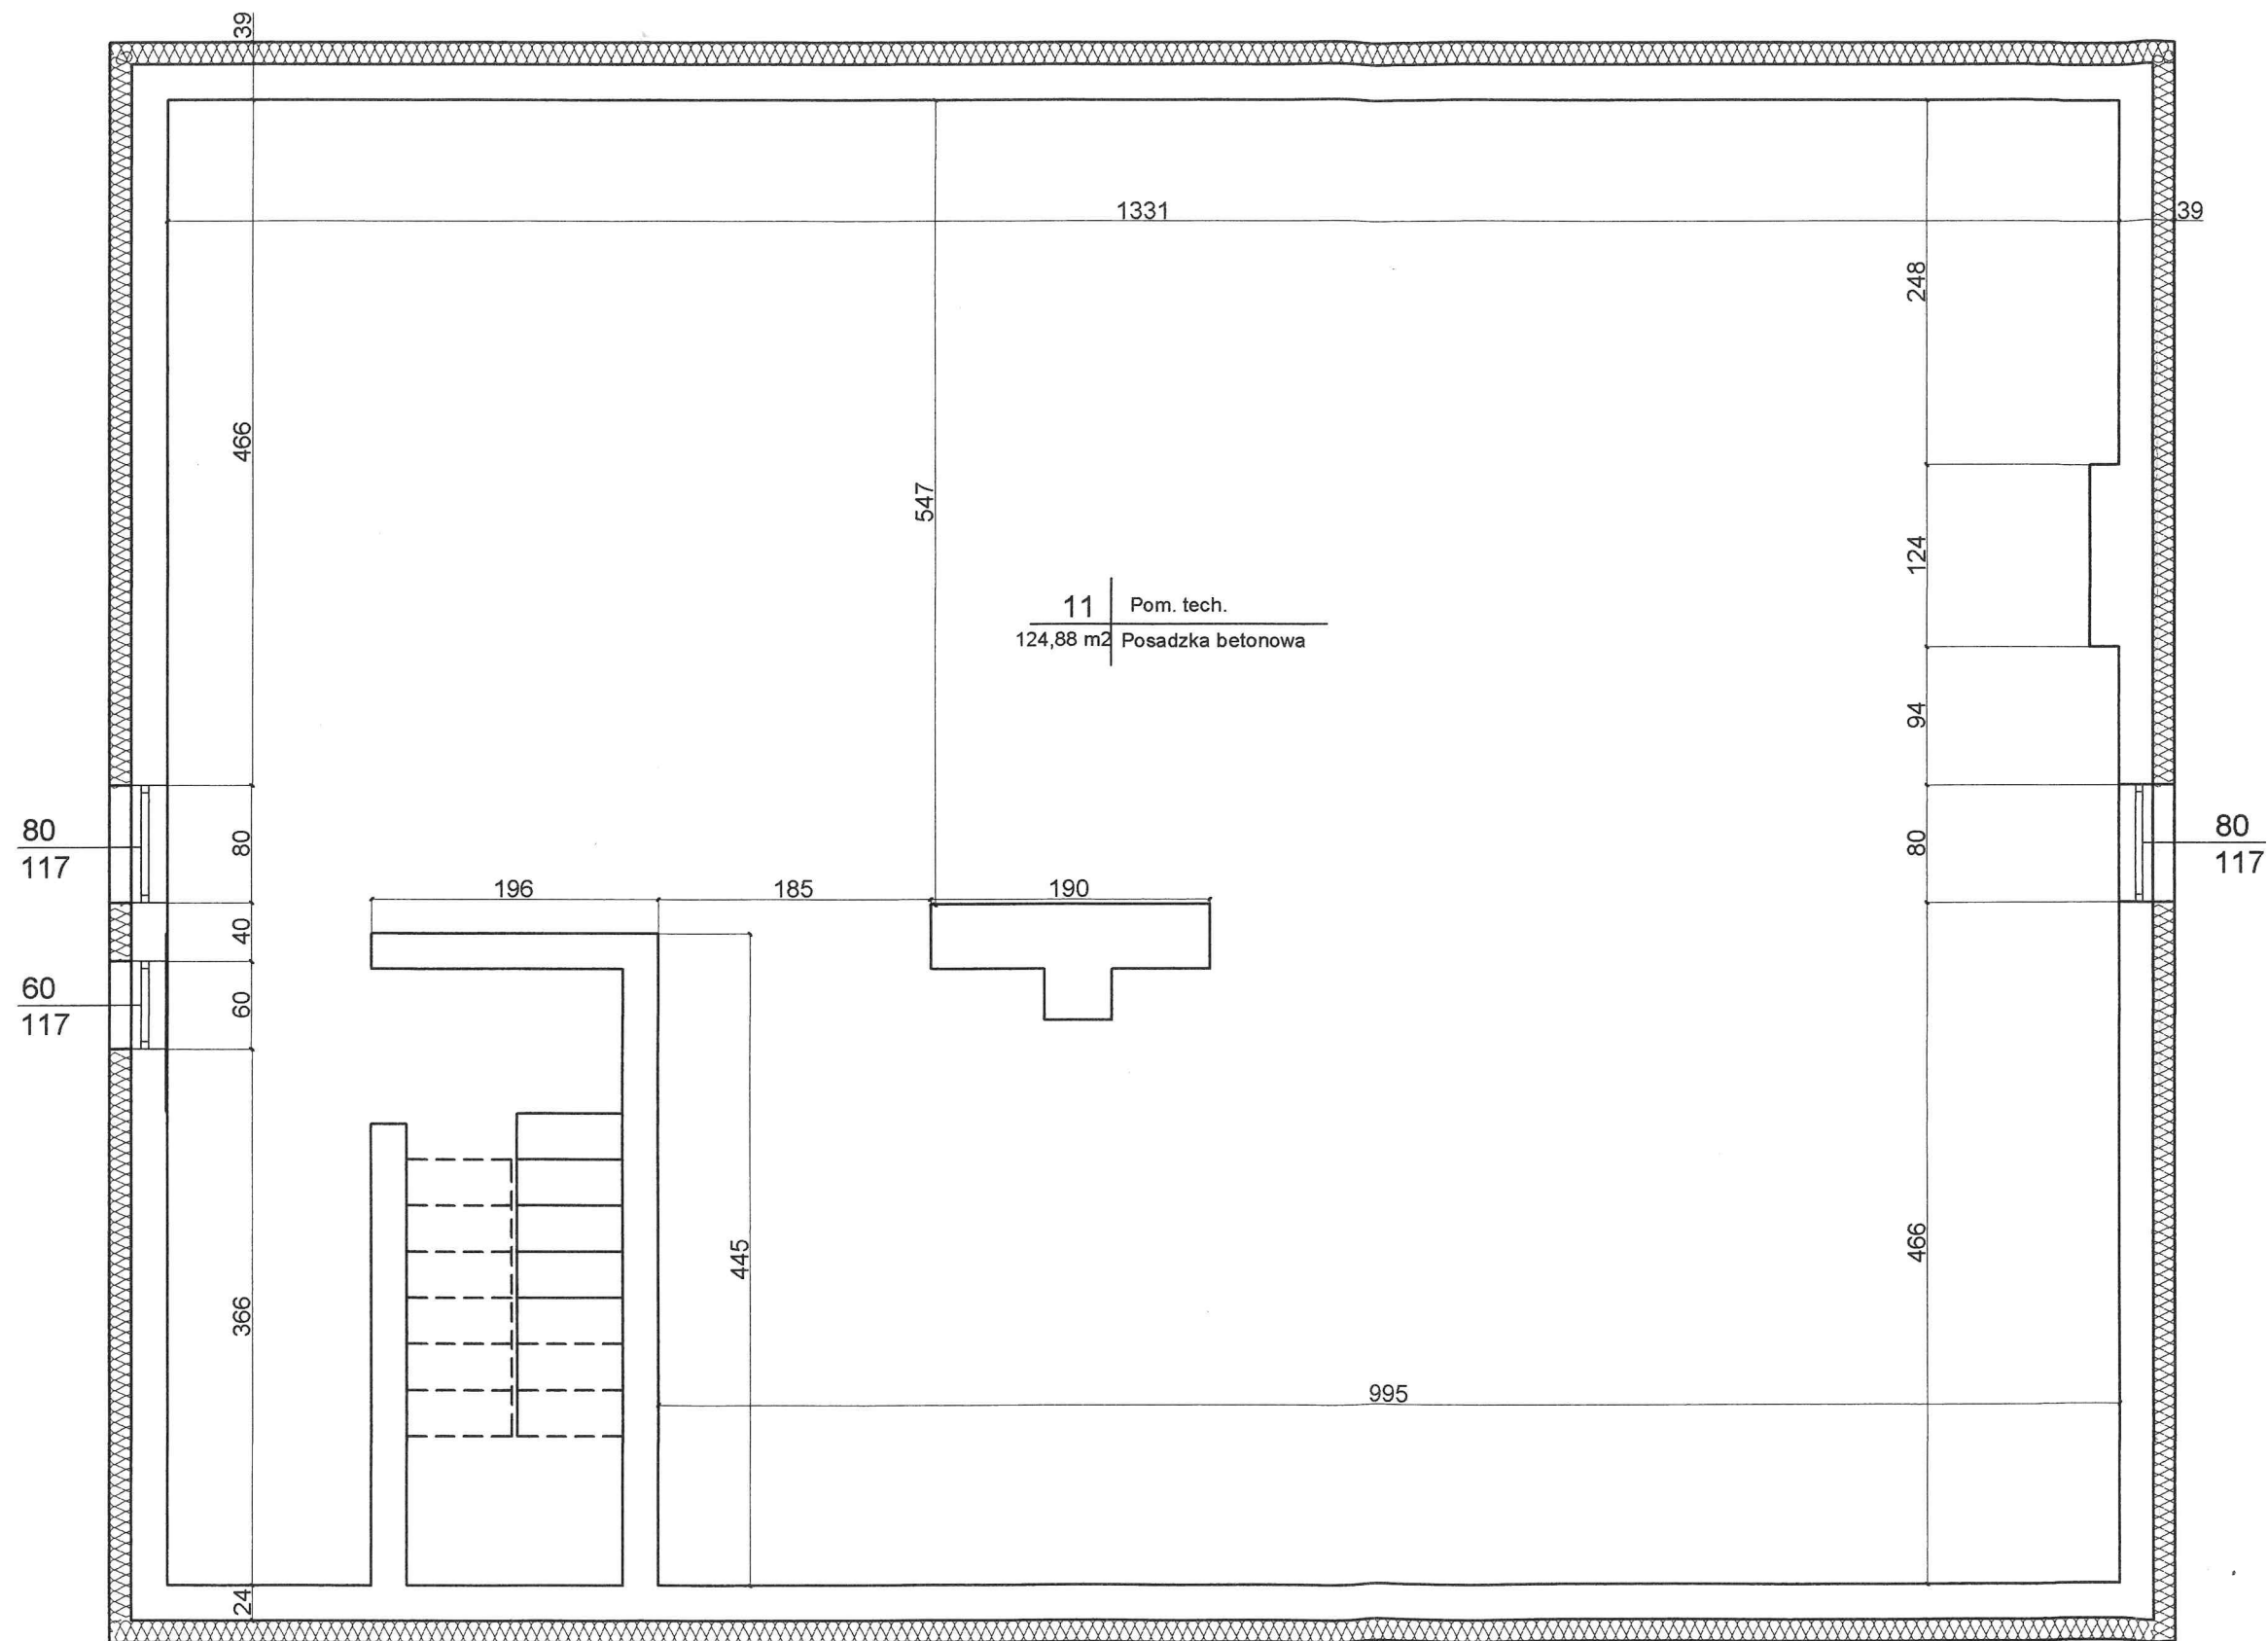

STAROSTWO POWIATOWE
w BARTOSZYCACH
11-200 Bartoszyce, ul. Grota Roweckiego
REGON 510750387
NIP 743-16

ZAMÓWCA PROJEKTU: INWEST-BUD Mariusz Piórkowski Nowa Wieś Kętrzyńska 10A, 11-400 Kętrzyn	
MIEJSCOWOŚĆ: Gmina Sepol ul. 11 Listopada 7 11-210 Sepol	ADRES INWESTYCJI: Romankowa 18 a, działka nr. 109/4 ogłęb nr 24 gmina Sepol
TYTUŁ PROJEKTU: Przebudowa świetlicy wiejskiej w Romankowie inż. Bogusław Bartoszewicz	
PROJEKTOWAŁ: inż. Bogusław Bartoszewicz	
AUTENTYK PROJEKTU: mgr inż. Mariusz Piórkowski Uprawnienia budowlane Nr ewid. 52/96/03	
B-2	