

Nr GGN.6640.2018.69
województwo warmińsko-mazurskie
powiat bartoszycki
gmina Sępopol, 280106_5
obręb Romankowo, 280106_5.0024 działka nr 109/4
arkusz mapy 7.219.21.23.1.4- (ukł. 2000'7)

MAPA SYTUACYJNO – WYSOKOŚCIOWA
do celów projektowych
skala 1 : 500


wykonał:

GEODETA UPRAWNIENI
nr upr. 12244
Andrzej Ciurko

Stan aktualny na dzień 2018-01-22


Nie wyklucza się istnienia w terenie innych
nie wykazanych na niniejszej mapie urządzeń
podziemnych, które nie były zgłoszone do
inwentaryzacji lub o których brak jest
informacji w instytucjach branżowych.

Dla gruntów objętych zasięgiem niniejszej mapy do celów
projektowych nie stwierdza się istnienia obciążeń, których
ujawnienie wynika z § 80.6 Rozporządzenia Ministra SWiA
z dnia 09-11-11 (Dz.U. 2011 Nr 263 Poz. 1572)

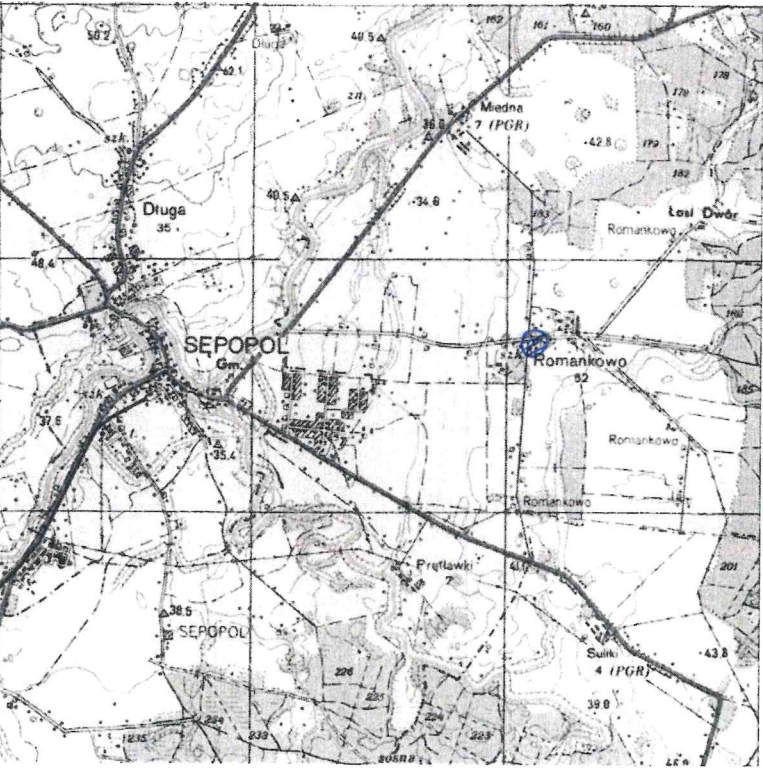

Poświadczam, że niniejszy dokument został opracowany
w wyniku prac geodezyjnych i kartograficznych, których rezultaty
zawiera operat techniczny wpisany do ewidencji materiałów
państwowego zasobu geodezyjnego i kartograficznego

STAROSTA BARTOSZYCKI	
Identyfikator ewidencyjny materiału zasobu -operatu technicznego	P.2301.2018.48
Data wpisania operatu technicznego do ewidencji materiałów zasobu	14 LUT. 2018
Imię, nazwisko i podpis osoby reprezentującej organ	up. STAROSTY <i>mgr inż. Daniel Czebatul</i> Inspektor w Wydziale Geodezji i Gospodarki Nieruchomościami

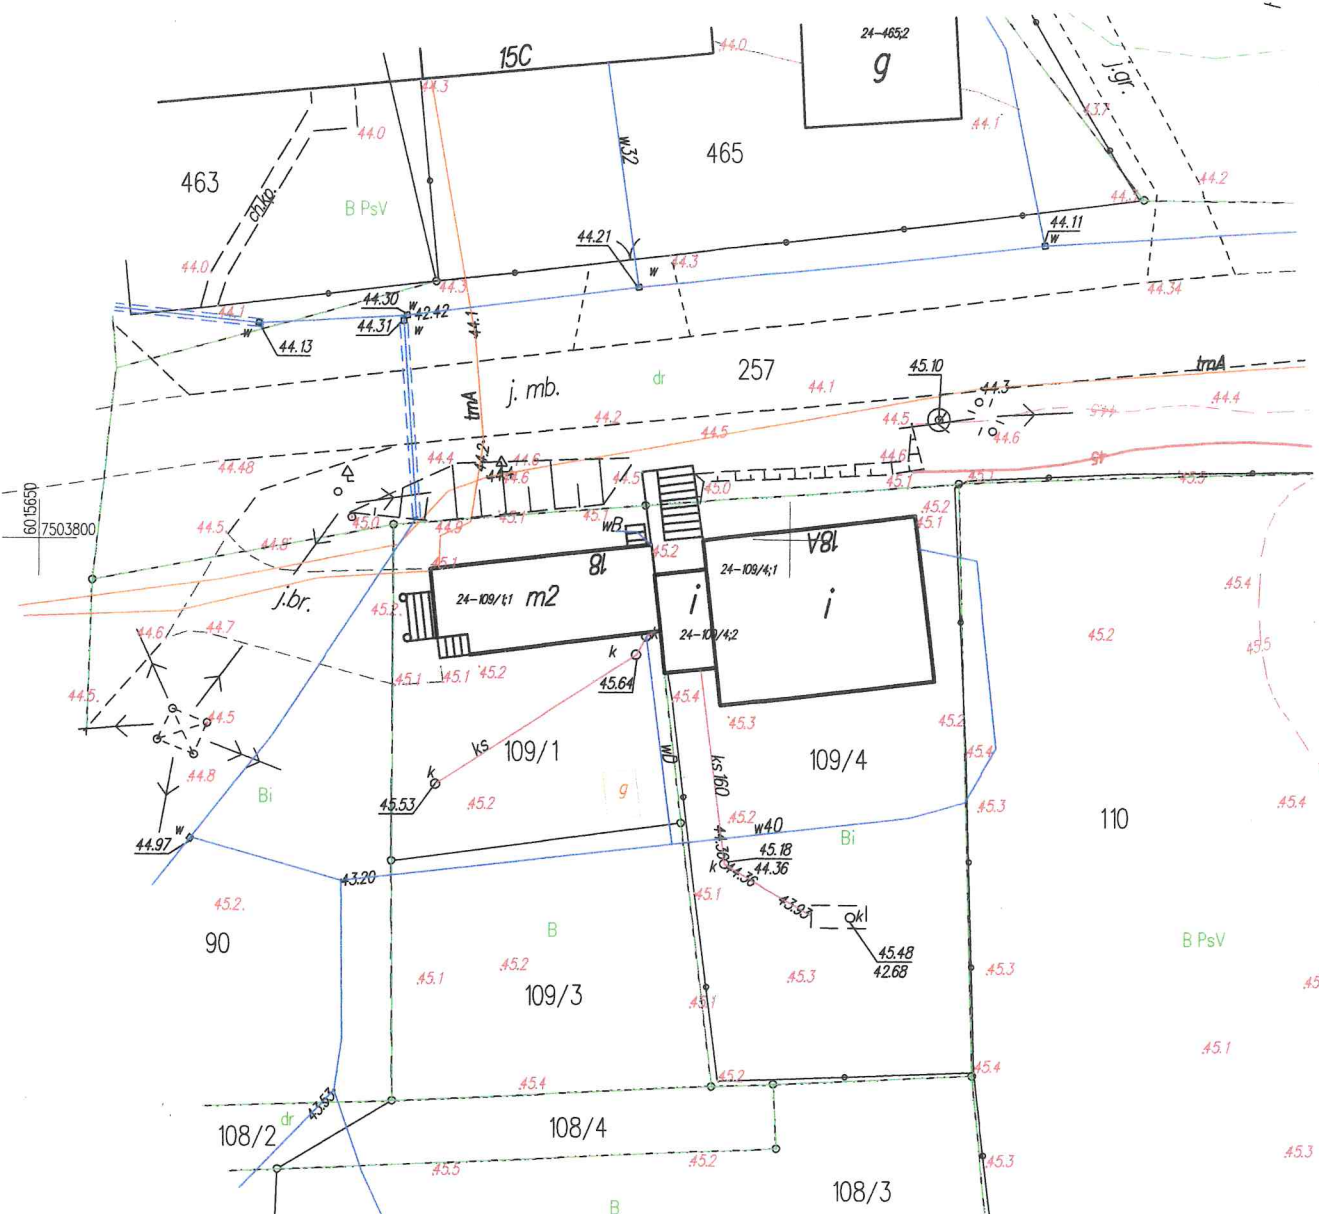

STAROSTWO POWIATOWE
w BARTOSZYCACH
11-200 Bartoszyce, ul. Grota Roweckiego 1
REGON 510750367
NIP 743-16-43 516