


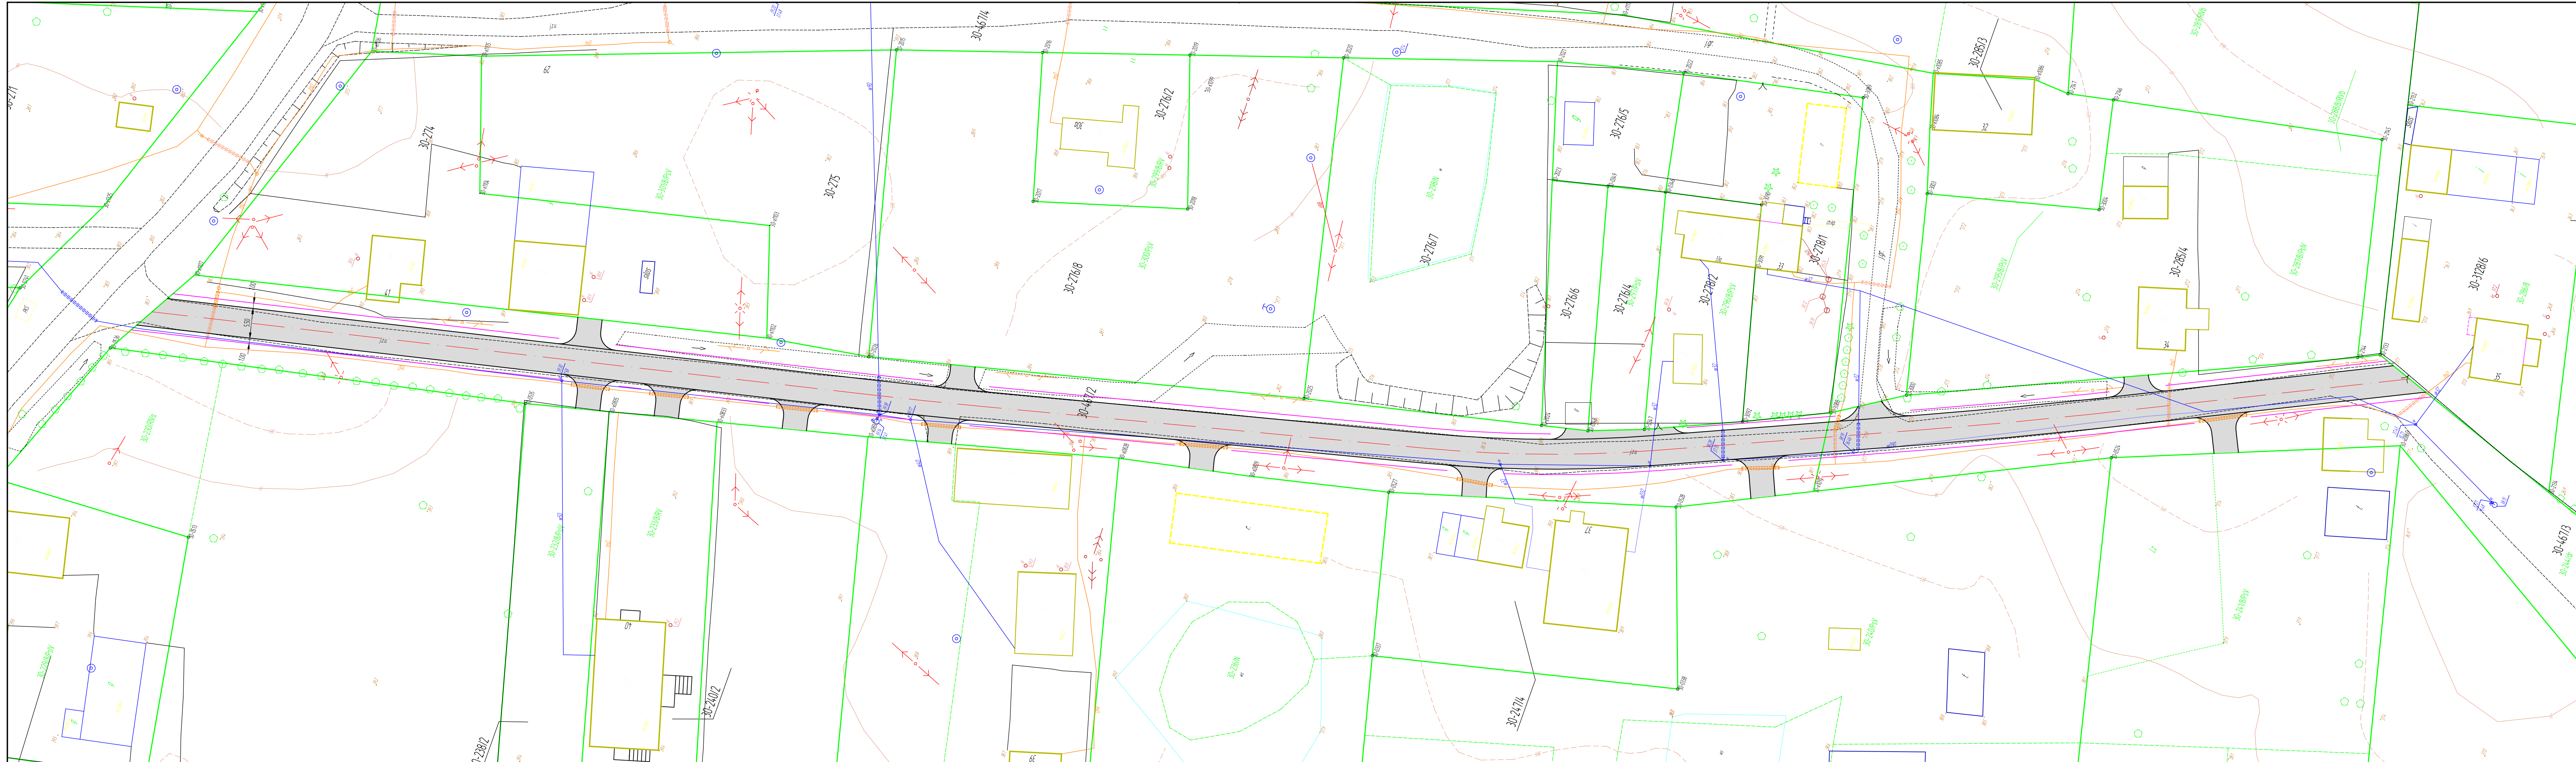

# PLAN ZAGOSPODAROWANIA TERENU

Przebudowa DG 121012N w msc. Smolanka gmina Sępólno

Inwestor: Gmina Sępólno  
skala 1500

LEGENDA:

- nawierzchnia z betonu asfaltowego - jezdnia i zjazd
- krawężń pobocza
- projektowane rury ostonowe

**ZAKŁAD USŁUG DROGOWYCH**  
**Leszek Michałek**  
**ul. Kościuszki 12, 11- 200 Bartoszyce**

**ADRES:** dz. nr 30-467/2; 30-467/3 Gmina Sępólno

**OBIEKT:** Przebudowa DG 121012N w msc. Smolanka gmina Sępólno

**INWESTOR:** Gmina Sępólno; ul. 11 listopada 7; 11-210 Sępólno

**STADIUM:** Projekt budowlany

**PRZEDMIOT:** Plan zagospodarowania terenu

|                      |                          |                       |
|----------------------|--------------------------|-----------------------|
| <b>PROJEKTANT:</b>   | mgr inż. Leszek Michałek | upr. bud. nr 80/79/OL |
| <b>ASYSTENT:</b>     | mgr inż. Karol Łomecki   |                       |
| <b>DATA:</b> 12.2019 | <b>SKALA:</b> 1500       | Rys. nr 1             |