



PRZEKRÓJ NORMALNY

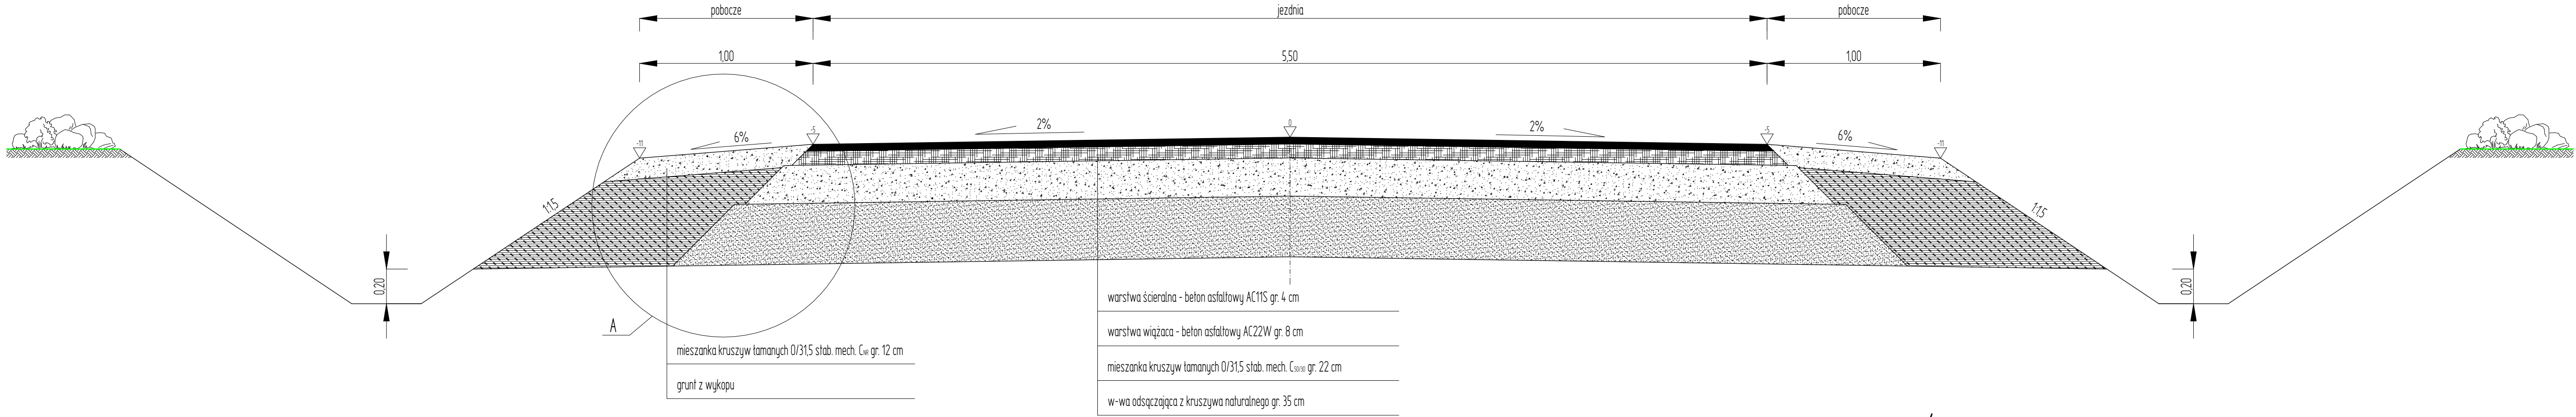


KONSTRUKCJA ZJAZDÓW DO POSESJI

skala 1:10

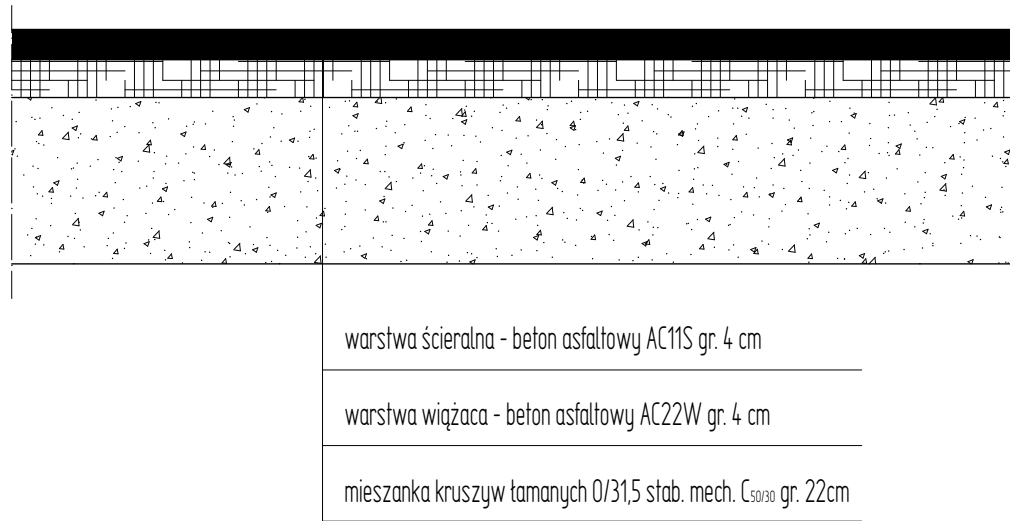

SZCZEGÓŁ "A"

skala 1:10

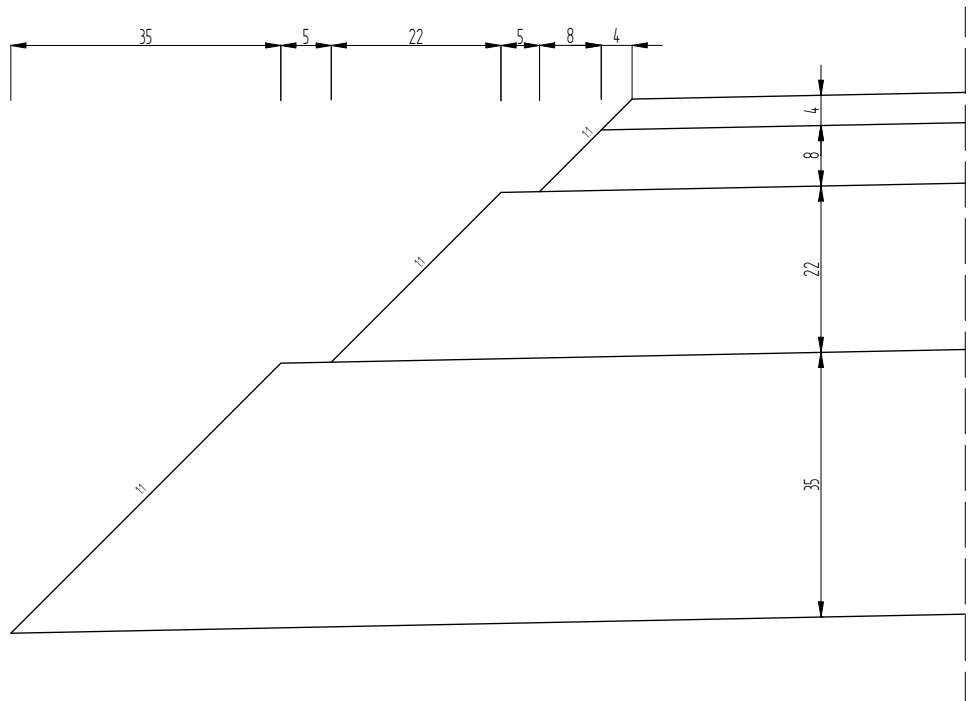

ZAKŁAD USŁUG DROGOWYCH Leszek Michałek ul. Kościuszki 12, 11- 200 Bartoszyce			
ADRES: dz. nr 30-467/2; 30-467/3 Gmina Sępólno			
OBIEKT: Przebudowa DG 121012N w msc. Smolanka gmina Sępólno			
INWESTOR: Gmina Sępólno; ul. 11 listopada 7; 11-210 Sępólno			
STADIUM: Projekt wykonawczy			
PRZEDMIOT: Przekrój normalny i szczegóły konstrukcyjne			
PROJEKTANT:	mgr inż. Leszek Michałek	upr. bud. nr 80/79/OL	
ASYSTENT:	mgr inż. Karol Łomecki		
DATA: 12.2019	SKALA 1:20 i 1:10		Rys. nr 3