


Przebudowa DG 121030N w msc. Różyna
dz. nr 27-296/2 Gmina Sępólno

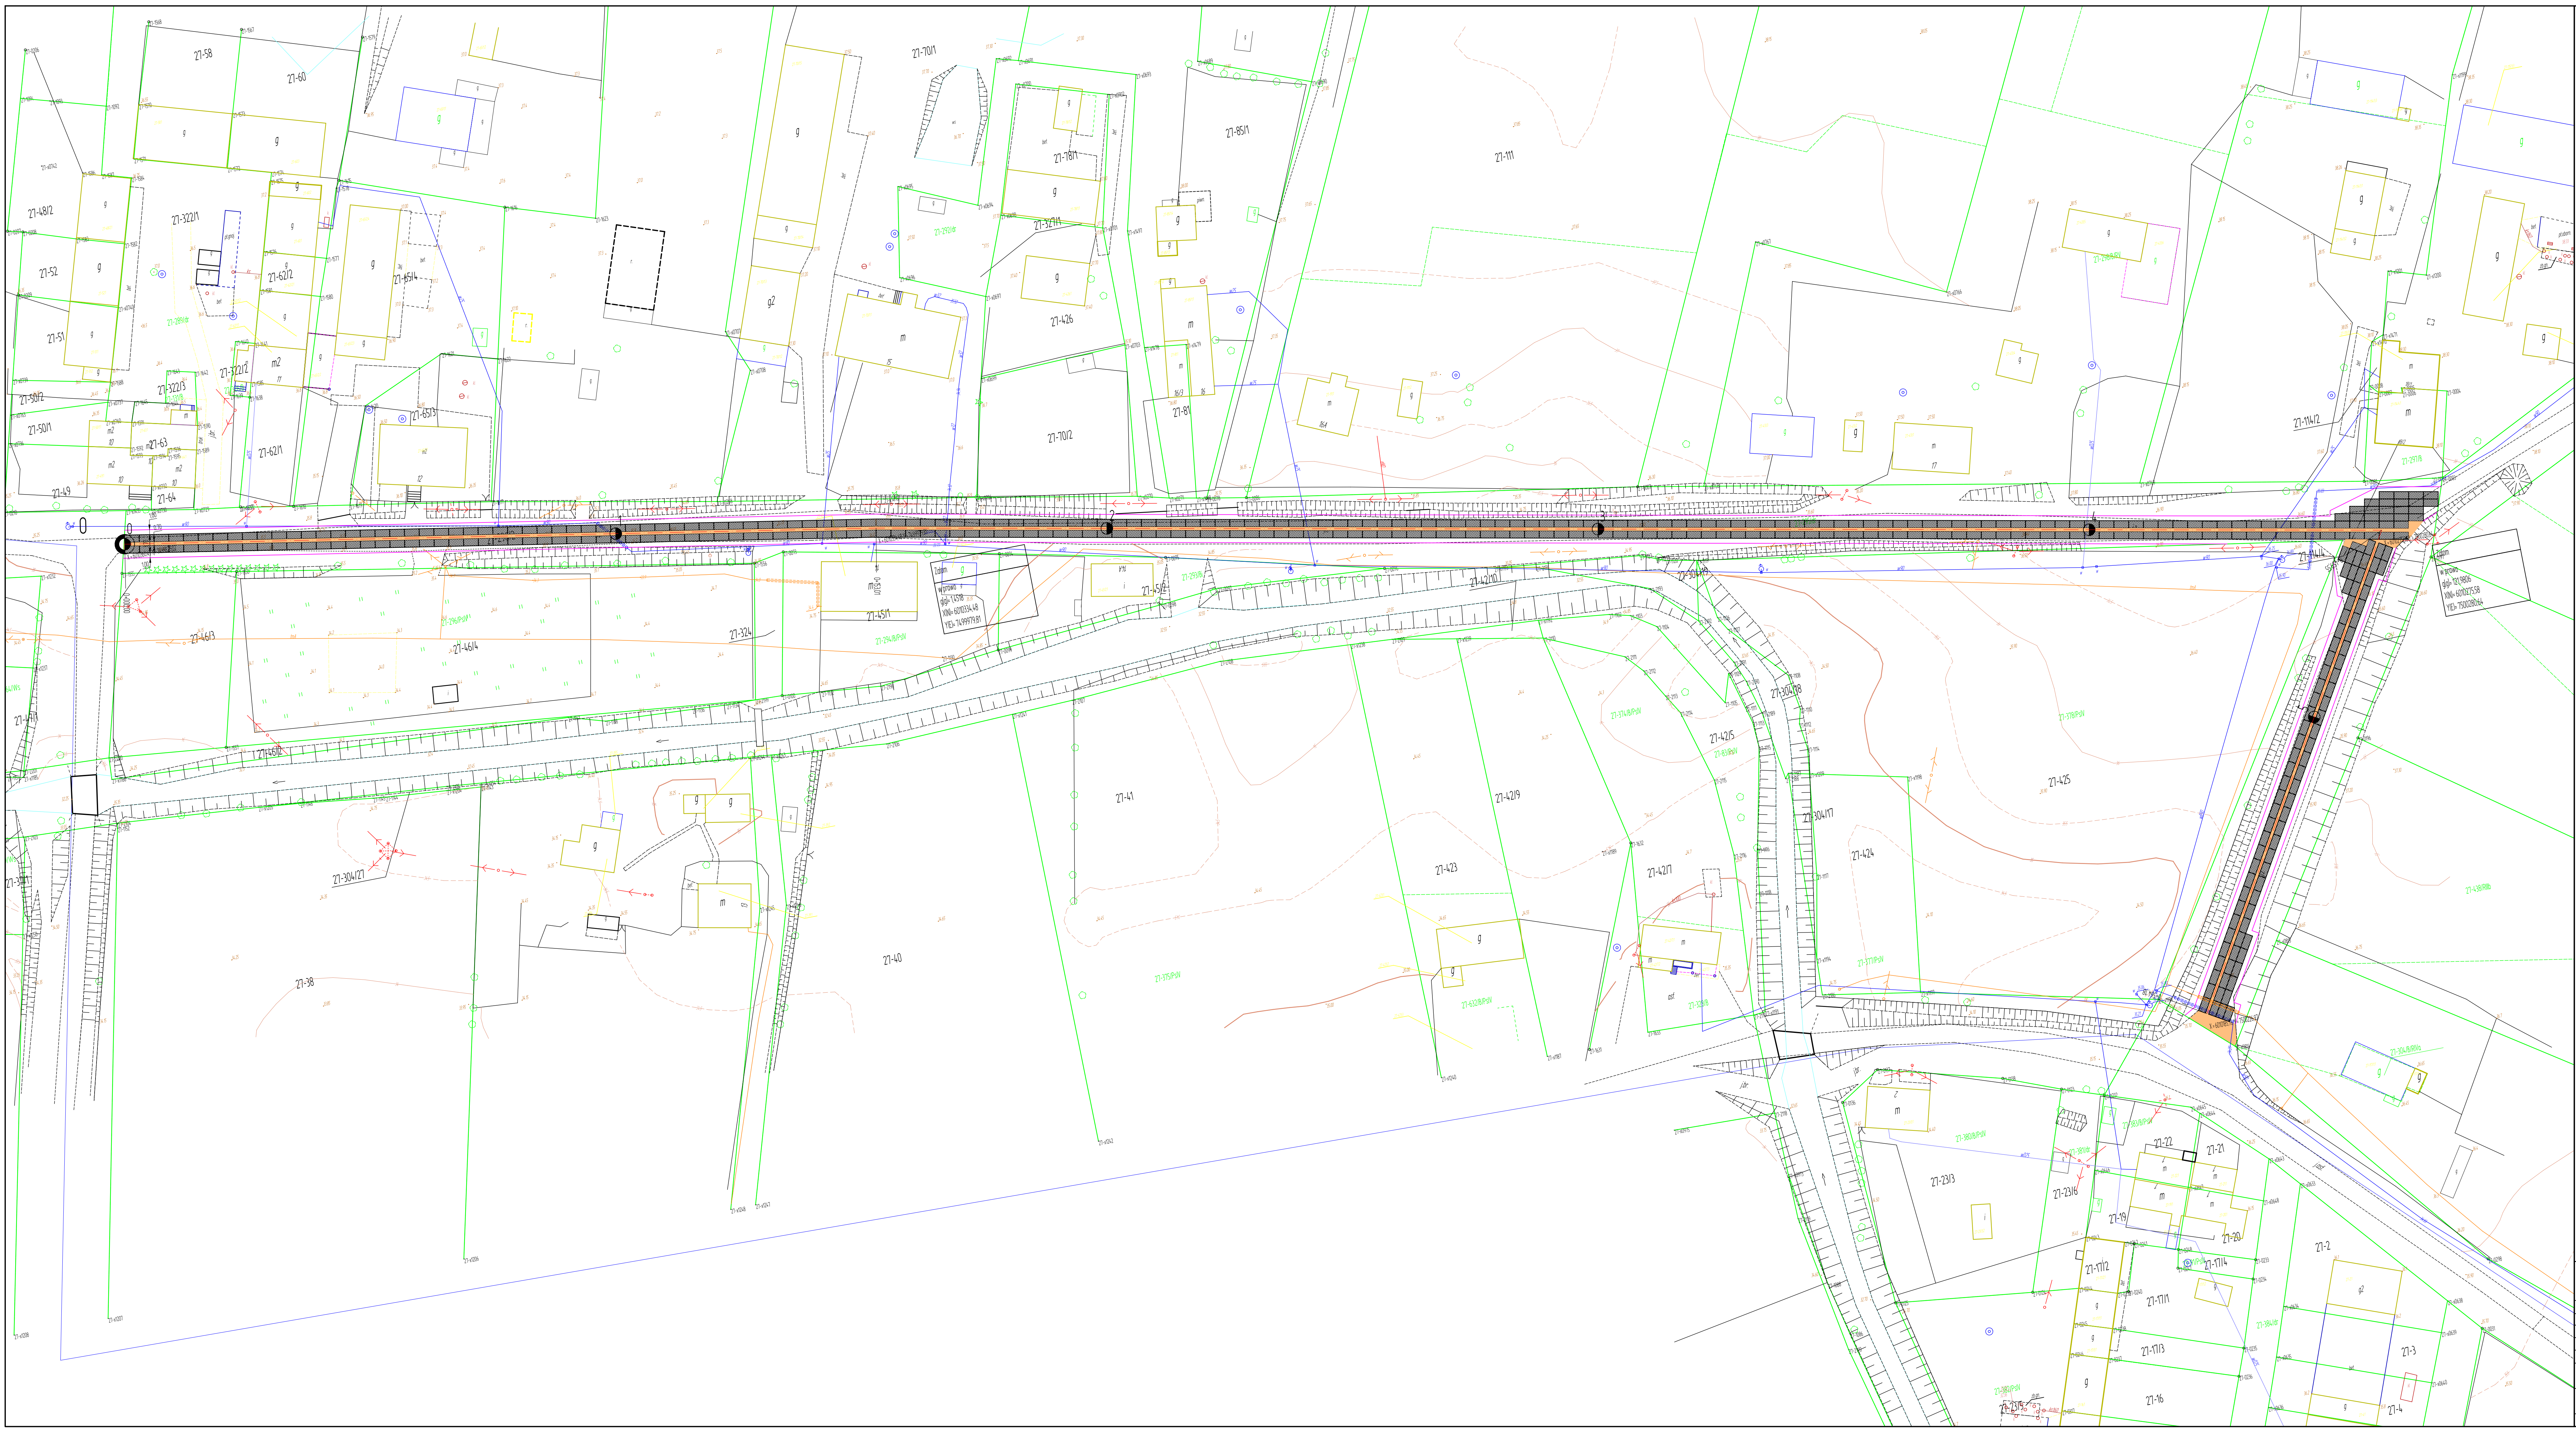

	nawierzchnia z prefabrykowanych płyt betonowych
	mieszanka kruszyw tamanych
	krawędź pobocza
	projektowane rury ostonowe

ADRES: dz. nr 27-296/2 gmina Sępólno

OBIĘKT: Przebudowa DG 121030N w msc. Różyna dz. nr 27-296/2 gmina Sępólno

INWESTOR: Gmina Sepol: ul. 11 Listopada 7; 11-210 Sepol

PRZEDMIOT: Plan zagospodarowania terenu


PROJEKTANT:	mgr inż. Leszek Michalek	upr. bud. nr 80/79/DL
--------------------	--------------------------	-----------------------

ASYSTENT:	maria iz Kopal Komarki	
------------------	------------------------	--


SKALA 150

Rys. nr.