

SKALA 1:500

LEGENDA


407E	63PE
Projektowane przyłącza do budynków mieszkalnych	Projektowane przyłącza do budynków wielorodzinnych

Projektowana sieć wodociągowa

Ismaijela siec wodociągowa do unieczynnienia

2019

 Miejsce badania gruntu.

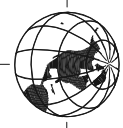

MAPA SYTUACYJNO-WYSOKOŚCIOWA
DO CELÓW PROJEKTOWYCH

Skala 1:500
Akursze 1-2

Akrusze 1-2



--	--

[illegible]



inż. Marek Barbarowicz
UPRAWNIENIA NR 20241

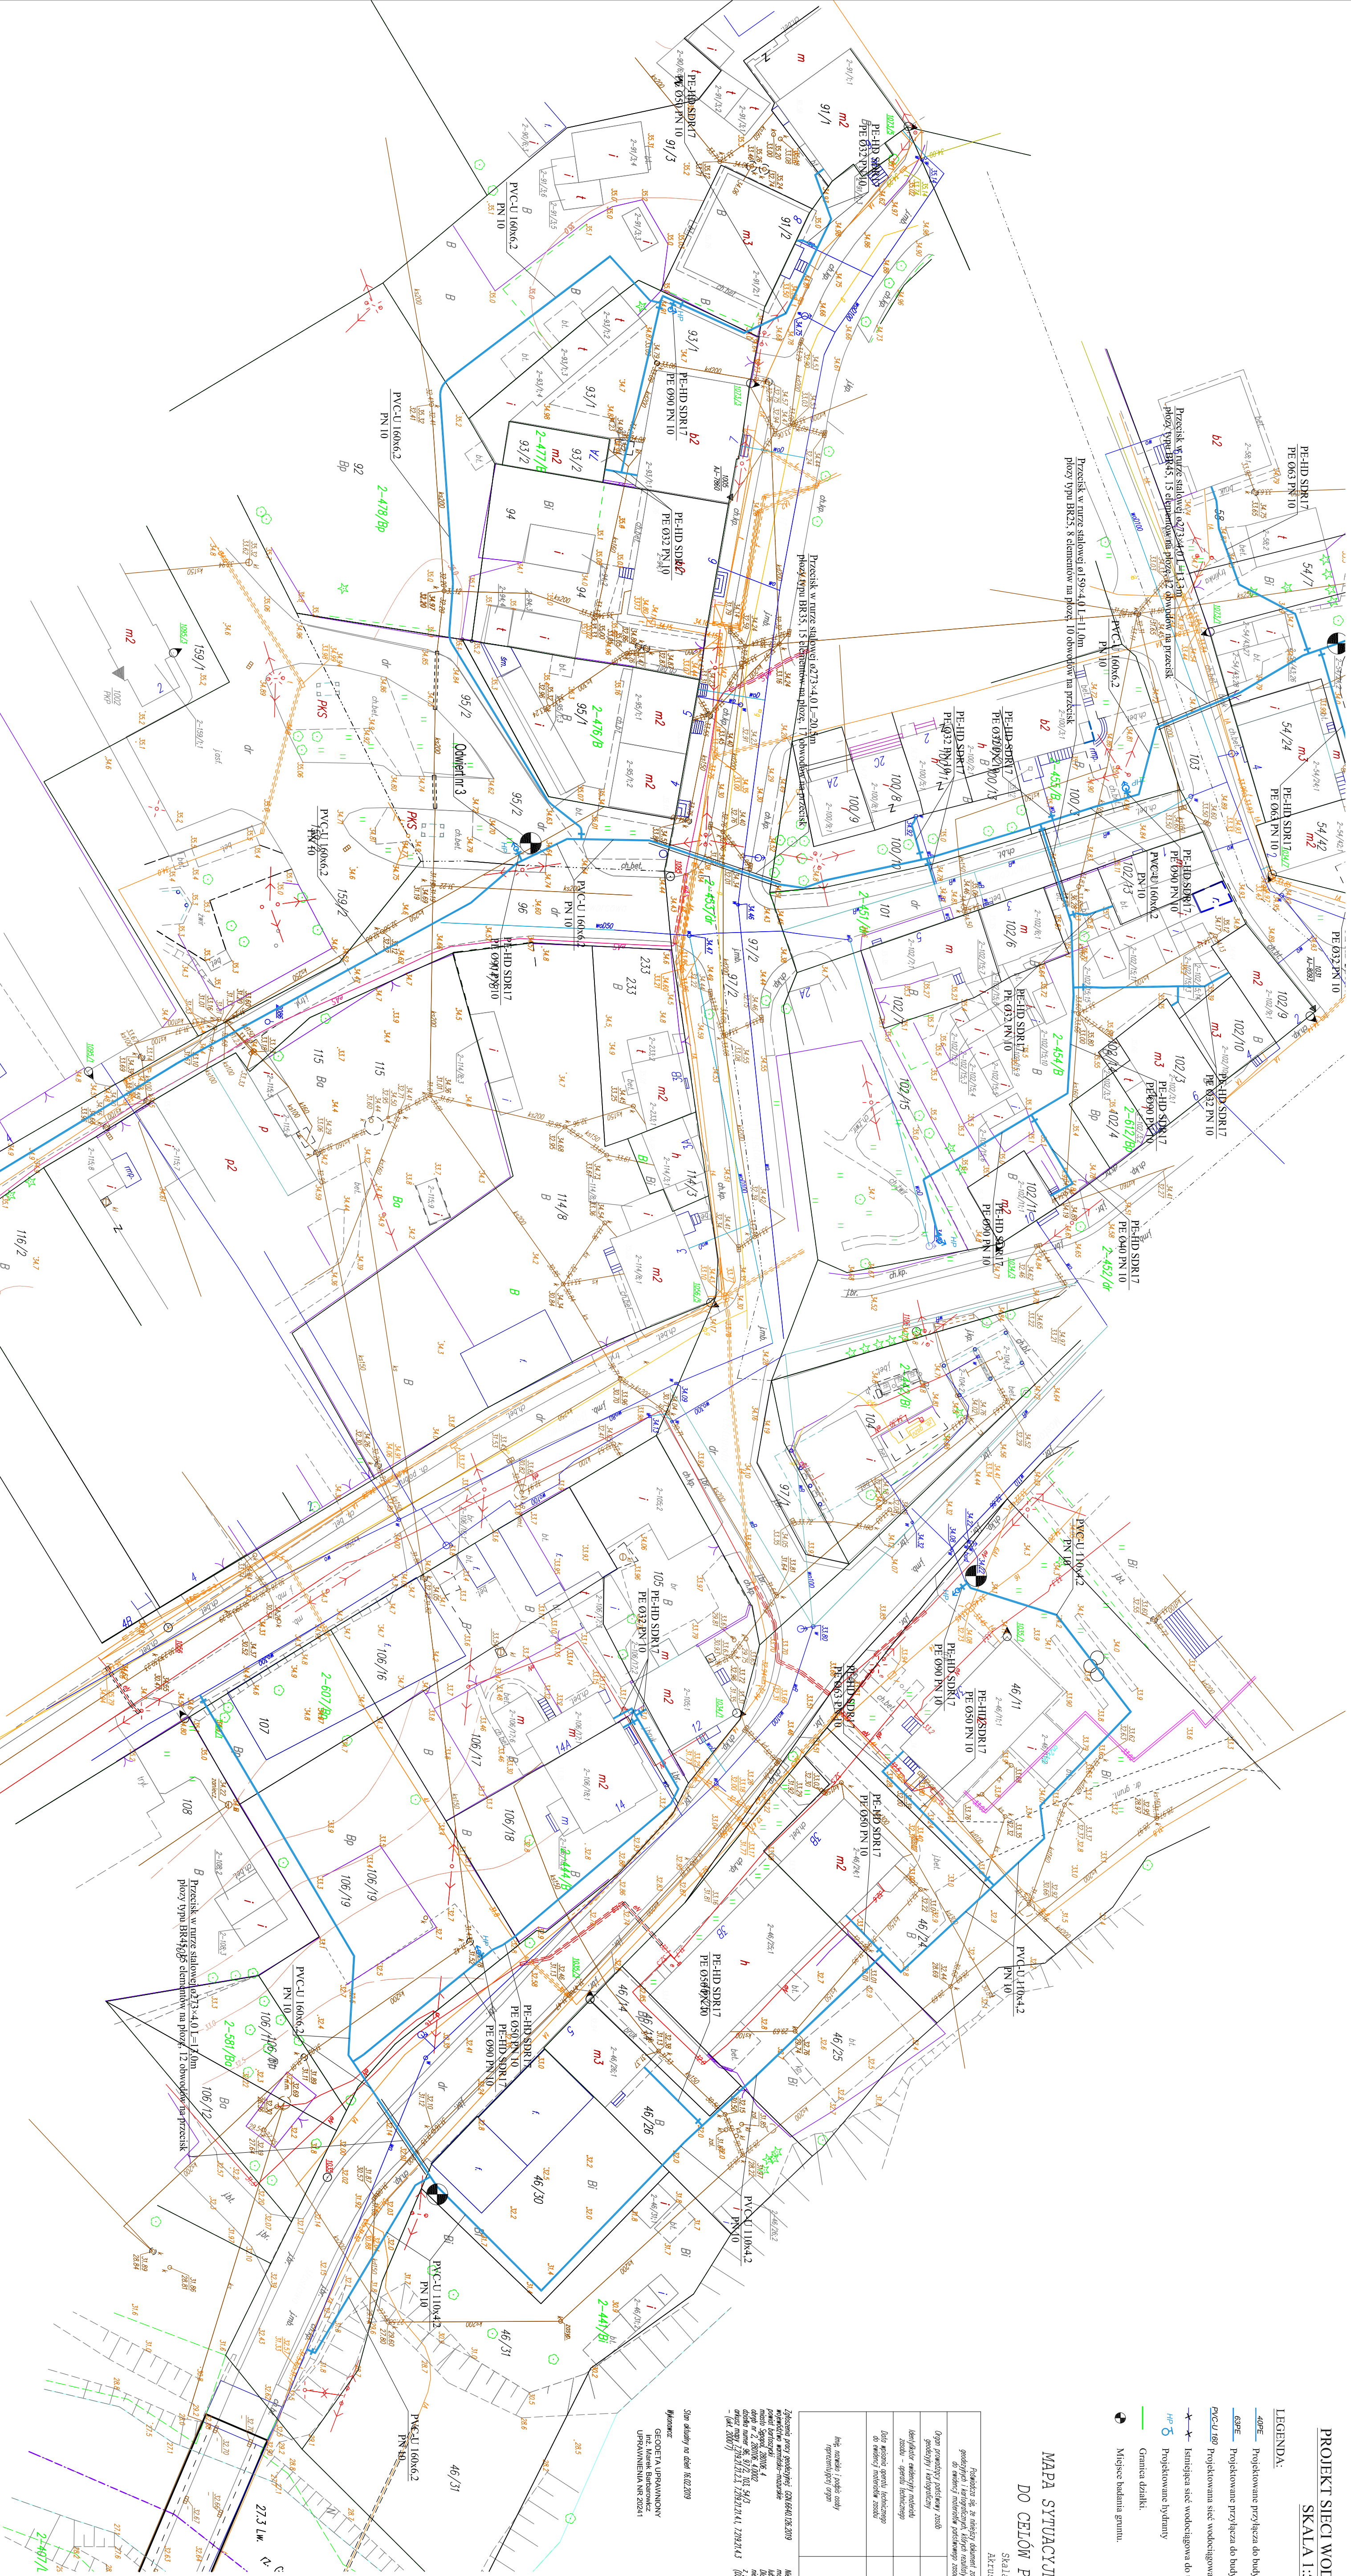

RZECZOWCA DO SPRAW ZABEZPIECZEŃ PRZECIWOŻAROWYCH

mgr inż. Andrzej Szamrelo
tel. 87 607 30 14

Bartoszyce 16.04.2021

Zgodność projektu z wymaganiami dotyczący przeciwpowodziowej
stwierdzam:

bez uwag



U. B. ...

Potwierdzam zgodność mapy sytuacyjno-wysokościowej, podkład

Zasobu Geodezyjnego i Kartograficznego Ośrodka Dokumentacji

W. Bartoszycki. Identyfikator ewidencyjny P.2801.2019.83.


USŁUGI PROJEKTOWE WIMAG
Tomasz Baranowski

11-200 Bartoszyce ul. Kościuszki 18 tel. 6014894

Investor: Gmina Sępólno


Saniam

objektu:

owiany

mar inż. Tomasz Baranowski

upr. WAM003PWOS14

--	--

Część III

Część I

