



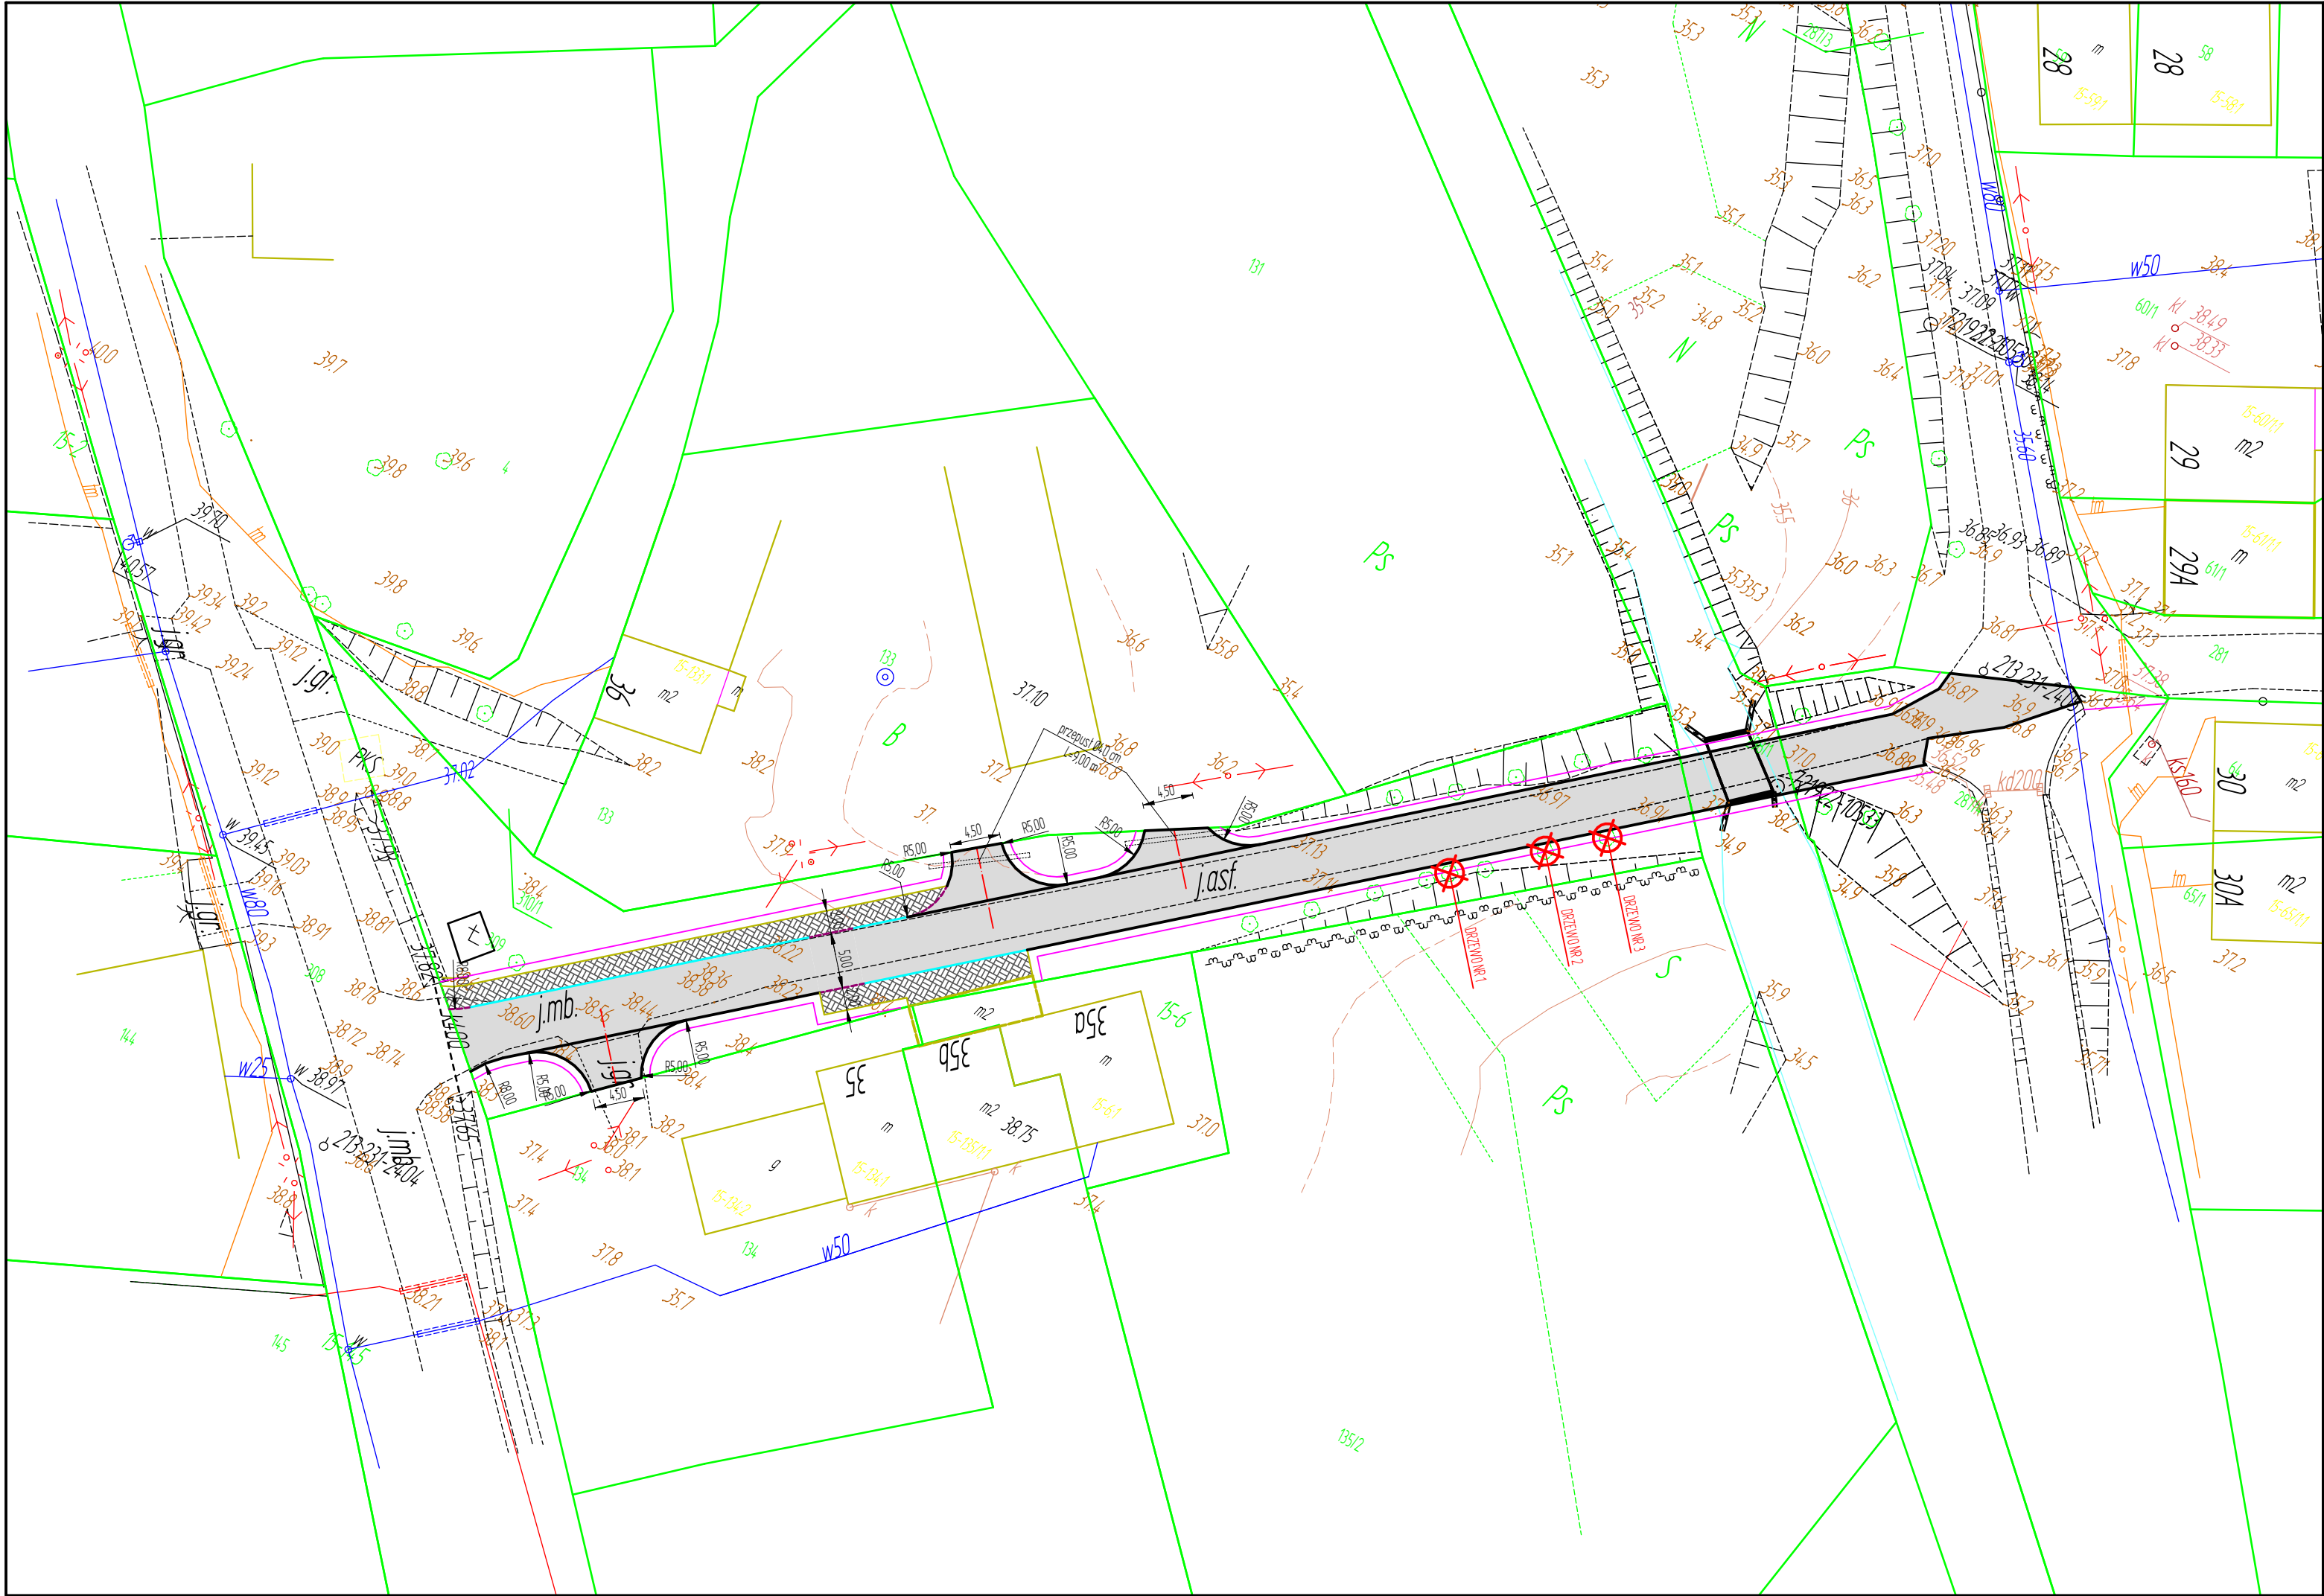

WSTĘPNA KONCEPCJA ZAKRESU ROBÓT

**PRZEBUDOWA DROGI POŁOŻONEJ NA DZIAŁKACH NR 15-309, 15-287/4
WRAZ Z PRZEBUDOWĄ MOSTU NA RZECIE MAMLAK W MIEJSCOWOŚCI
LWOWIEC, GMINA SĘPOPÓL**

INWESTOR: GMINA SĘPOPÓL
SKALA 1:500

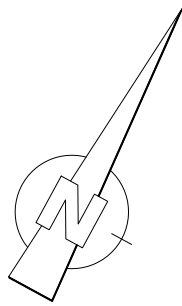

- LEGENDA:
- nawierzchnia z betonu asfaltowego - jezdnia i zjazd
 - nawierzchnia z kostki brukowej betonowej gr. 8cm - chodnik
 - krawężnik betonowy drogowy 15x30cm
 - krawężnik betonowy najazdowy 15x22cm
 - obrzeże betonowe 8x30cm
 - projektowane przepusty pod zjazdami Ø40 cm dt. 9,00 m
 - drzewa do wycinki