


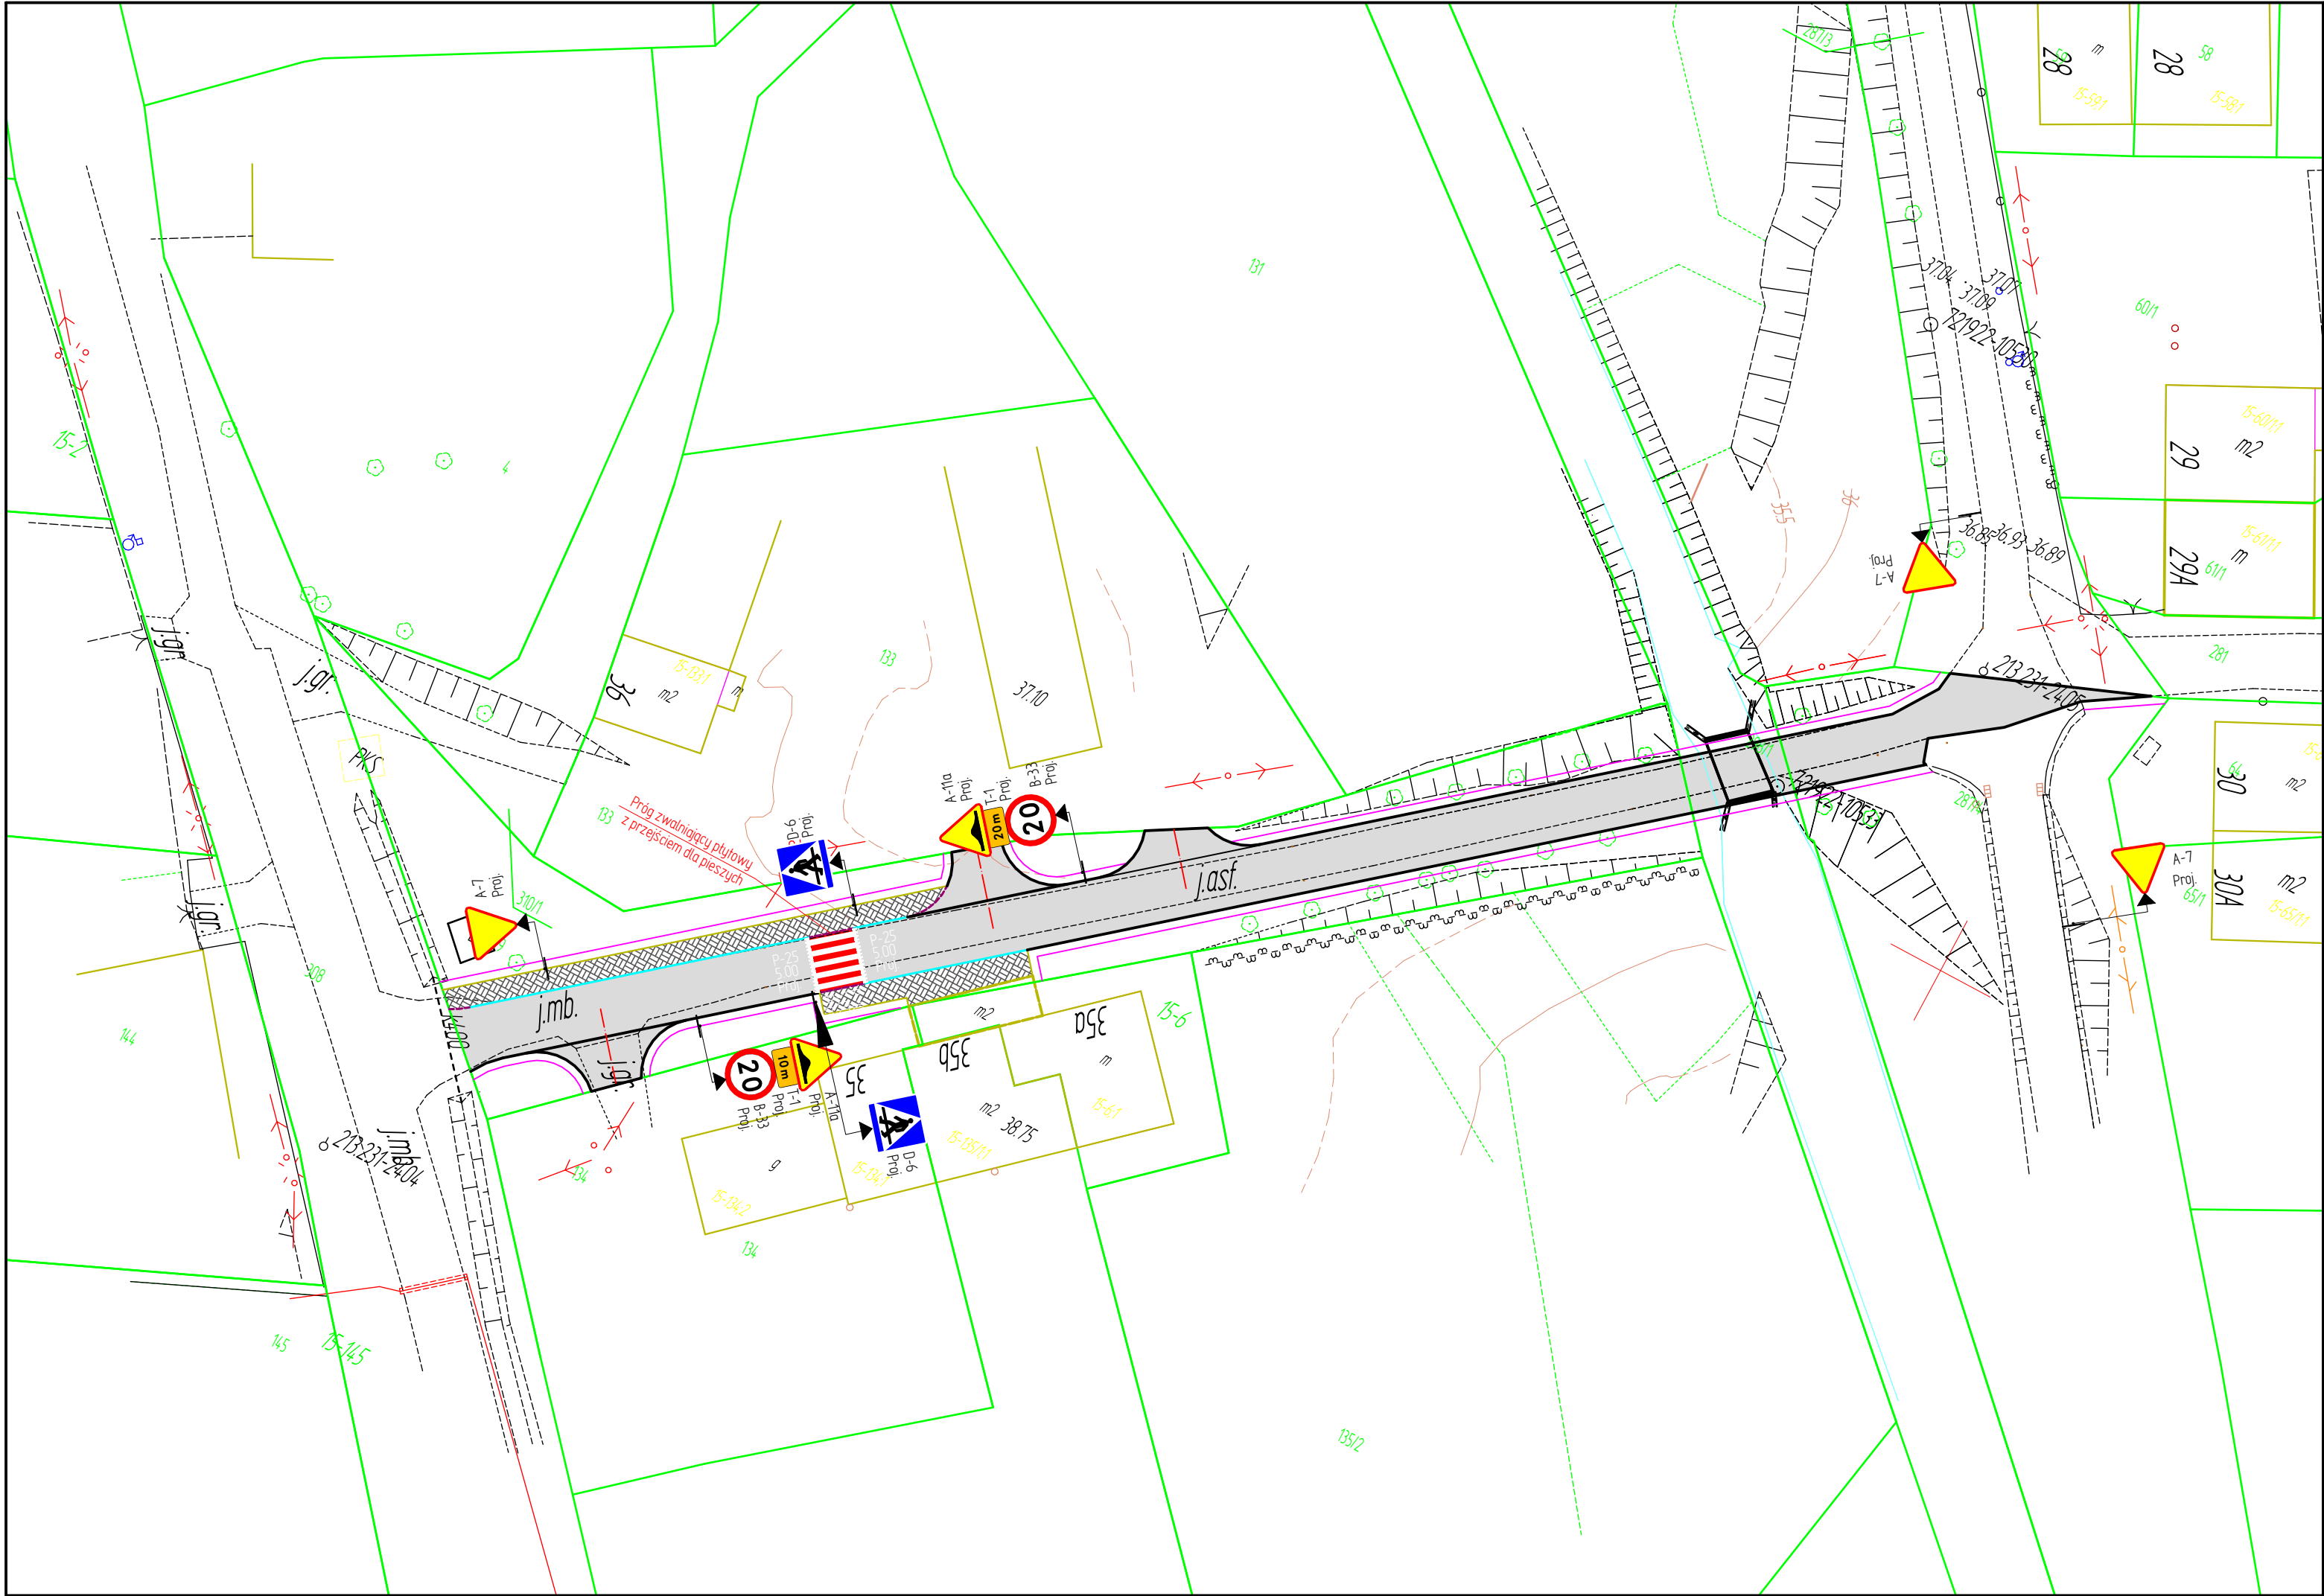


PLAN STAŁEJ ORGANIZACJI RUCHU

PRZEBUDOWA DROGI POŁOŻONEJ NA DZIAŁKACH NR 15-309, 15-287/4 WRAZ Z PRZEBUDOWĄ MOSTU NA RZECIE MAMLAŁ W MIEJSCOWOŚCI LWOWIEC, GMINA SĘPOPÓŁ

INWESTOR: GMINA SĘPOPÓŁ

SKALA 1:500

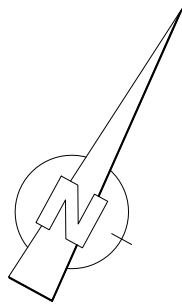

LEGENDA:

 A-7 Proj. oznakowanie projektowane